


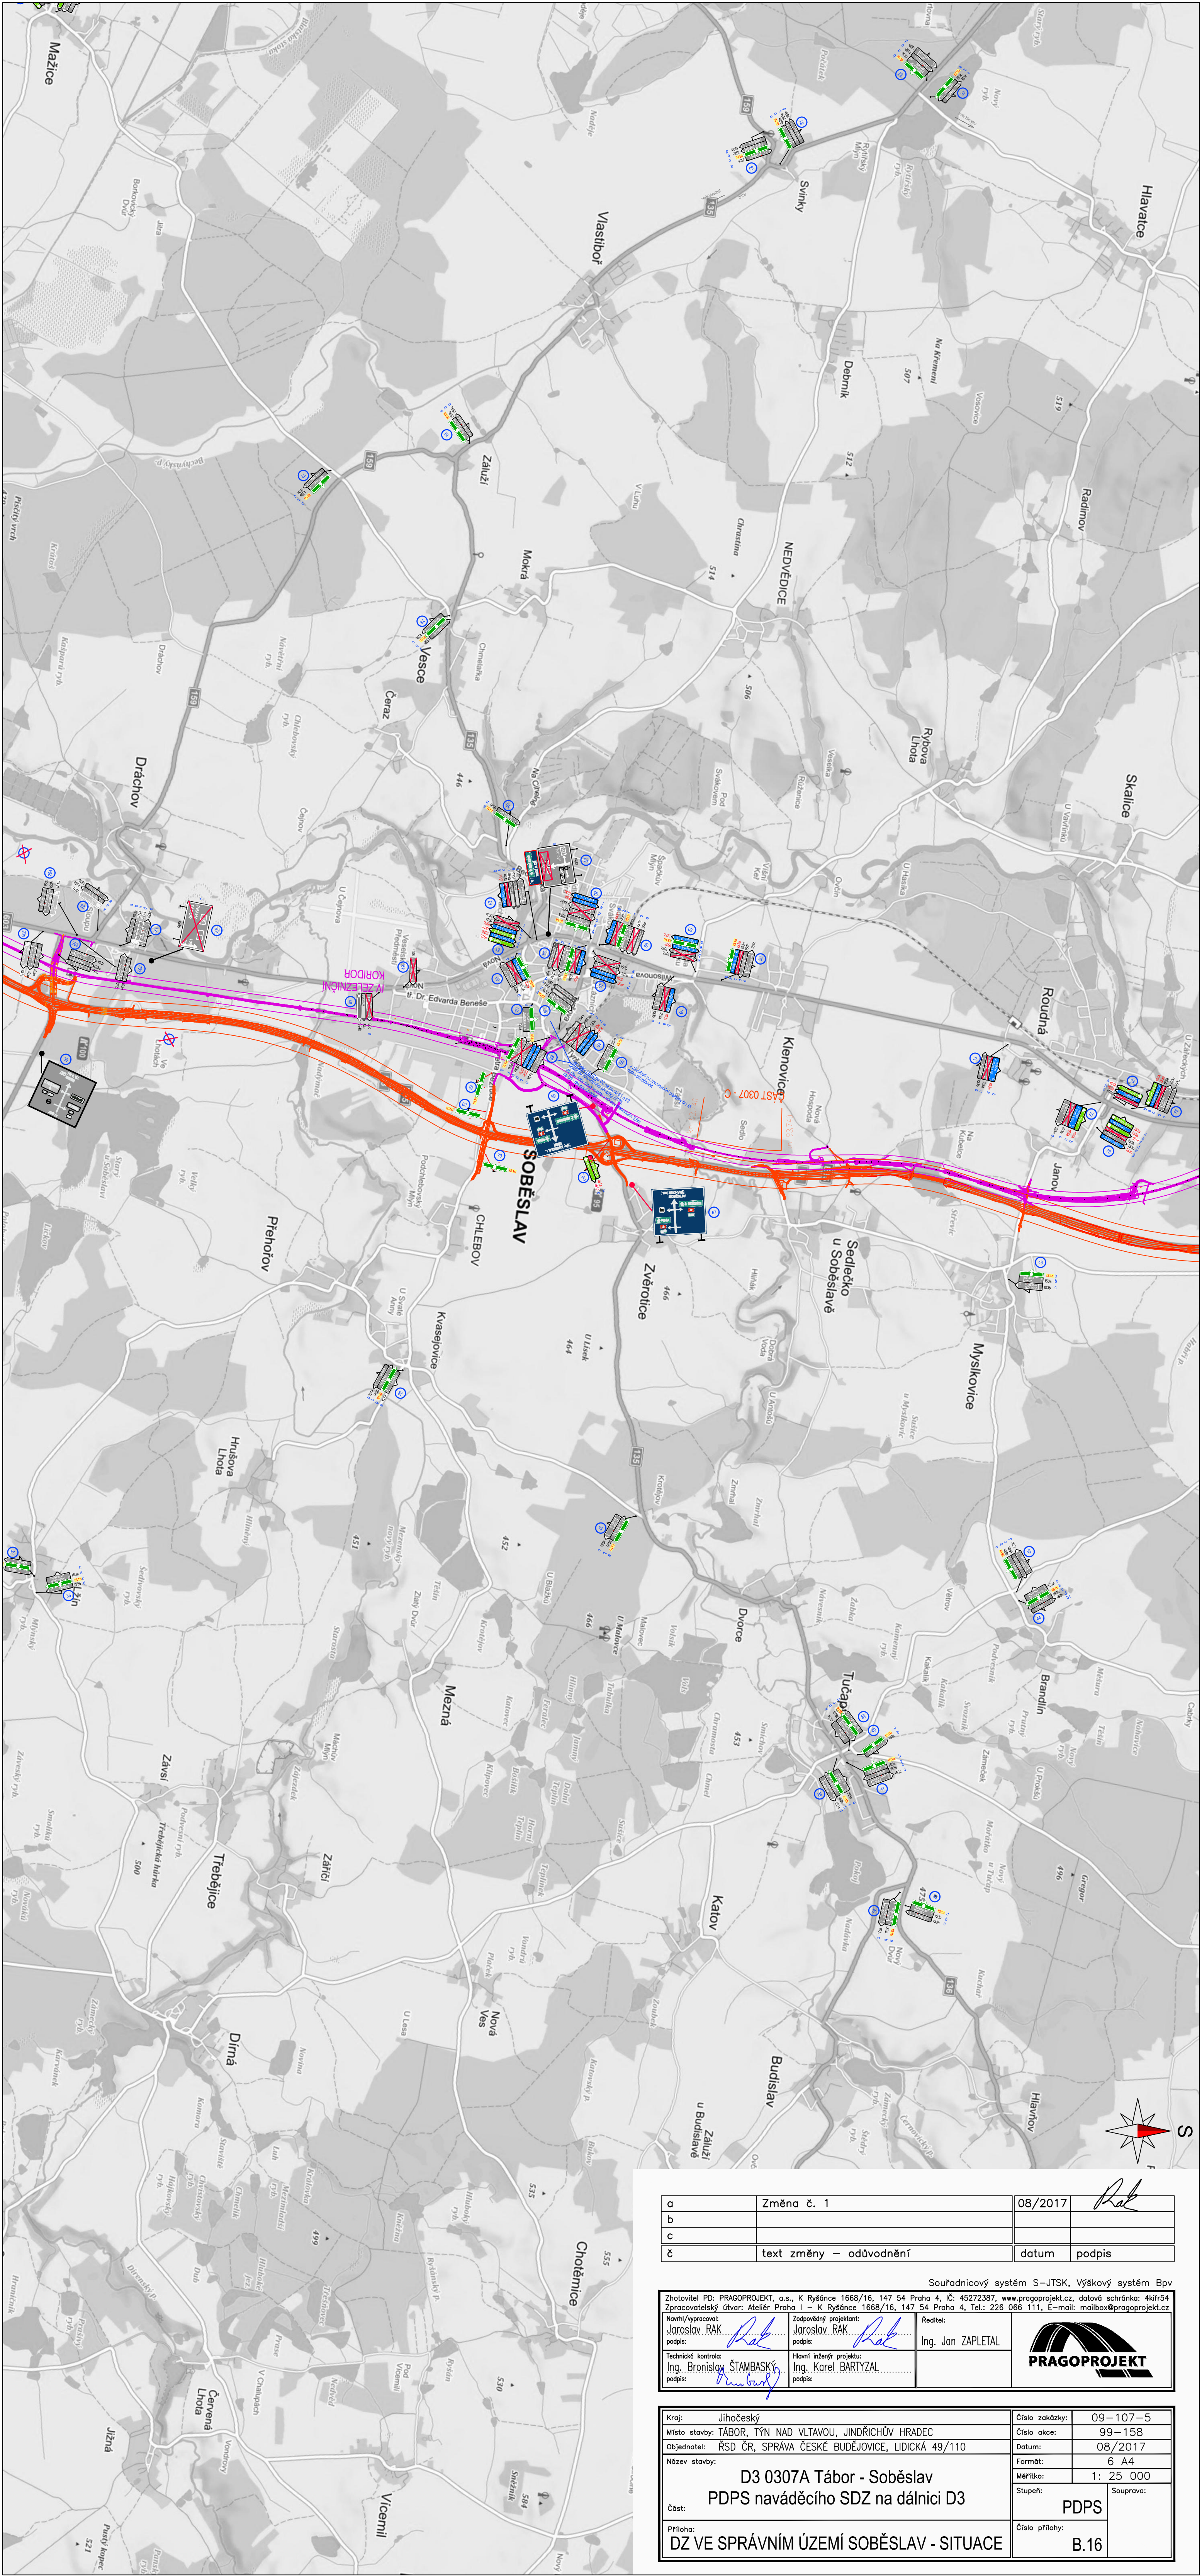

a	Změna č. 1	08/2017	<i>Rak</i>
b			
c			
d	text změny – odůvodnění	datum	podpis

Souřadnicový systém S-JTSK, Výškový systém Bpv			
Zhotovitel PD: PRAGOPROJEKT, a.s., K Ryšánce 1668/16, 147 54 Praha 4, IČ: 45272387, www.pragoprojekt.cz, datová schránka: 4kfr54 Zpracovatelství úřad: Atelier Praha I – K Ryšánce 1668/16, 147 54 Praha 4, Tel.: 226 066 111, E-mail: mailbox@pragoprojekt.cz			
Navrhl/vypracoval: Jaroslav RAK podpis: <i>Rak</i>	Zodpovědný projektant: Jaroslav RAK podpis: <i>Rak</i>	Ředitel: Ing. Jan ZAPLETAL	
Technická kontrola: Ing. Bronislav ŠTAMBAŠKY podpis: <i>Štambašky</i>	Hlavní inženýr projektu: Ing. Karel BARTYZAL podpis: <i>Bartyzal</i>		

Kraj: Jihočeský	Číslo zakázky: 09-107-5
Místo stavby: TÁBOR, TÝN NAD VLTAVOU, JINDŘICHŮV HRADEC	Číslo akce: 99-158
Objednatel: RSD ČR, SPRÁVA ČESKÉ BUDEJOVICE, LIDICKÁ 49/110	Datum: 08/2017
Název stavby: D3 0307A Tábor - Soběslav PDPS naváděcího SDZ na dálnici D3	Formát: 6 A4
Část:	Měřítko: 1: 25 000
Příloha: DZ VE SPRÁVNÍM ÚZEMÍ SOBĚSLAV - SITUACE	Stupeň: PDPS
	Číslo přílohy: B.16