


schéma řešených území



odůvodnění změny č. 2 územního plánu Roudná

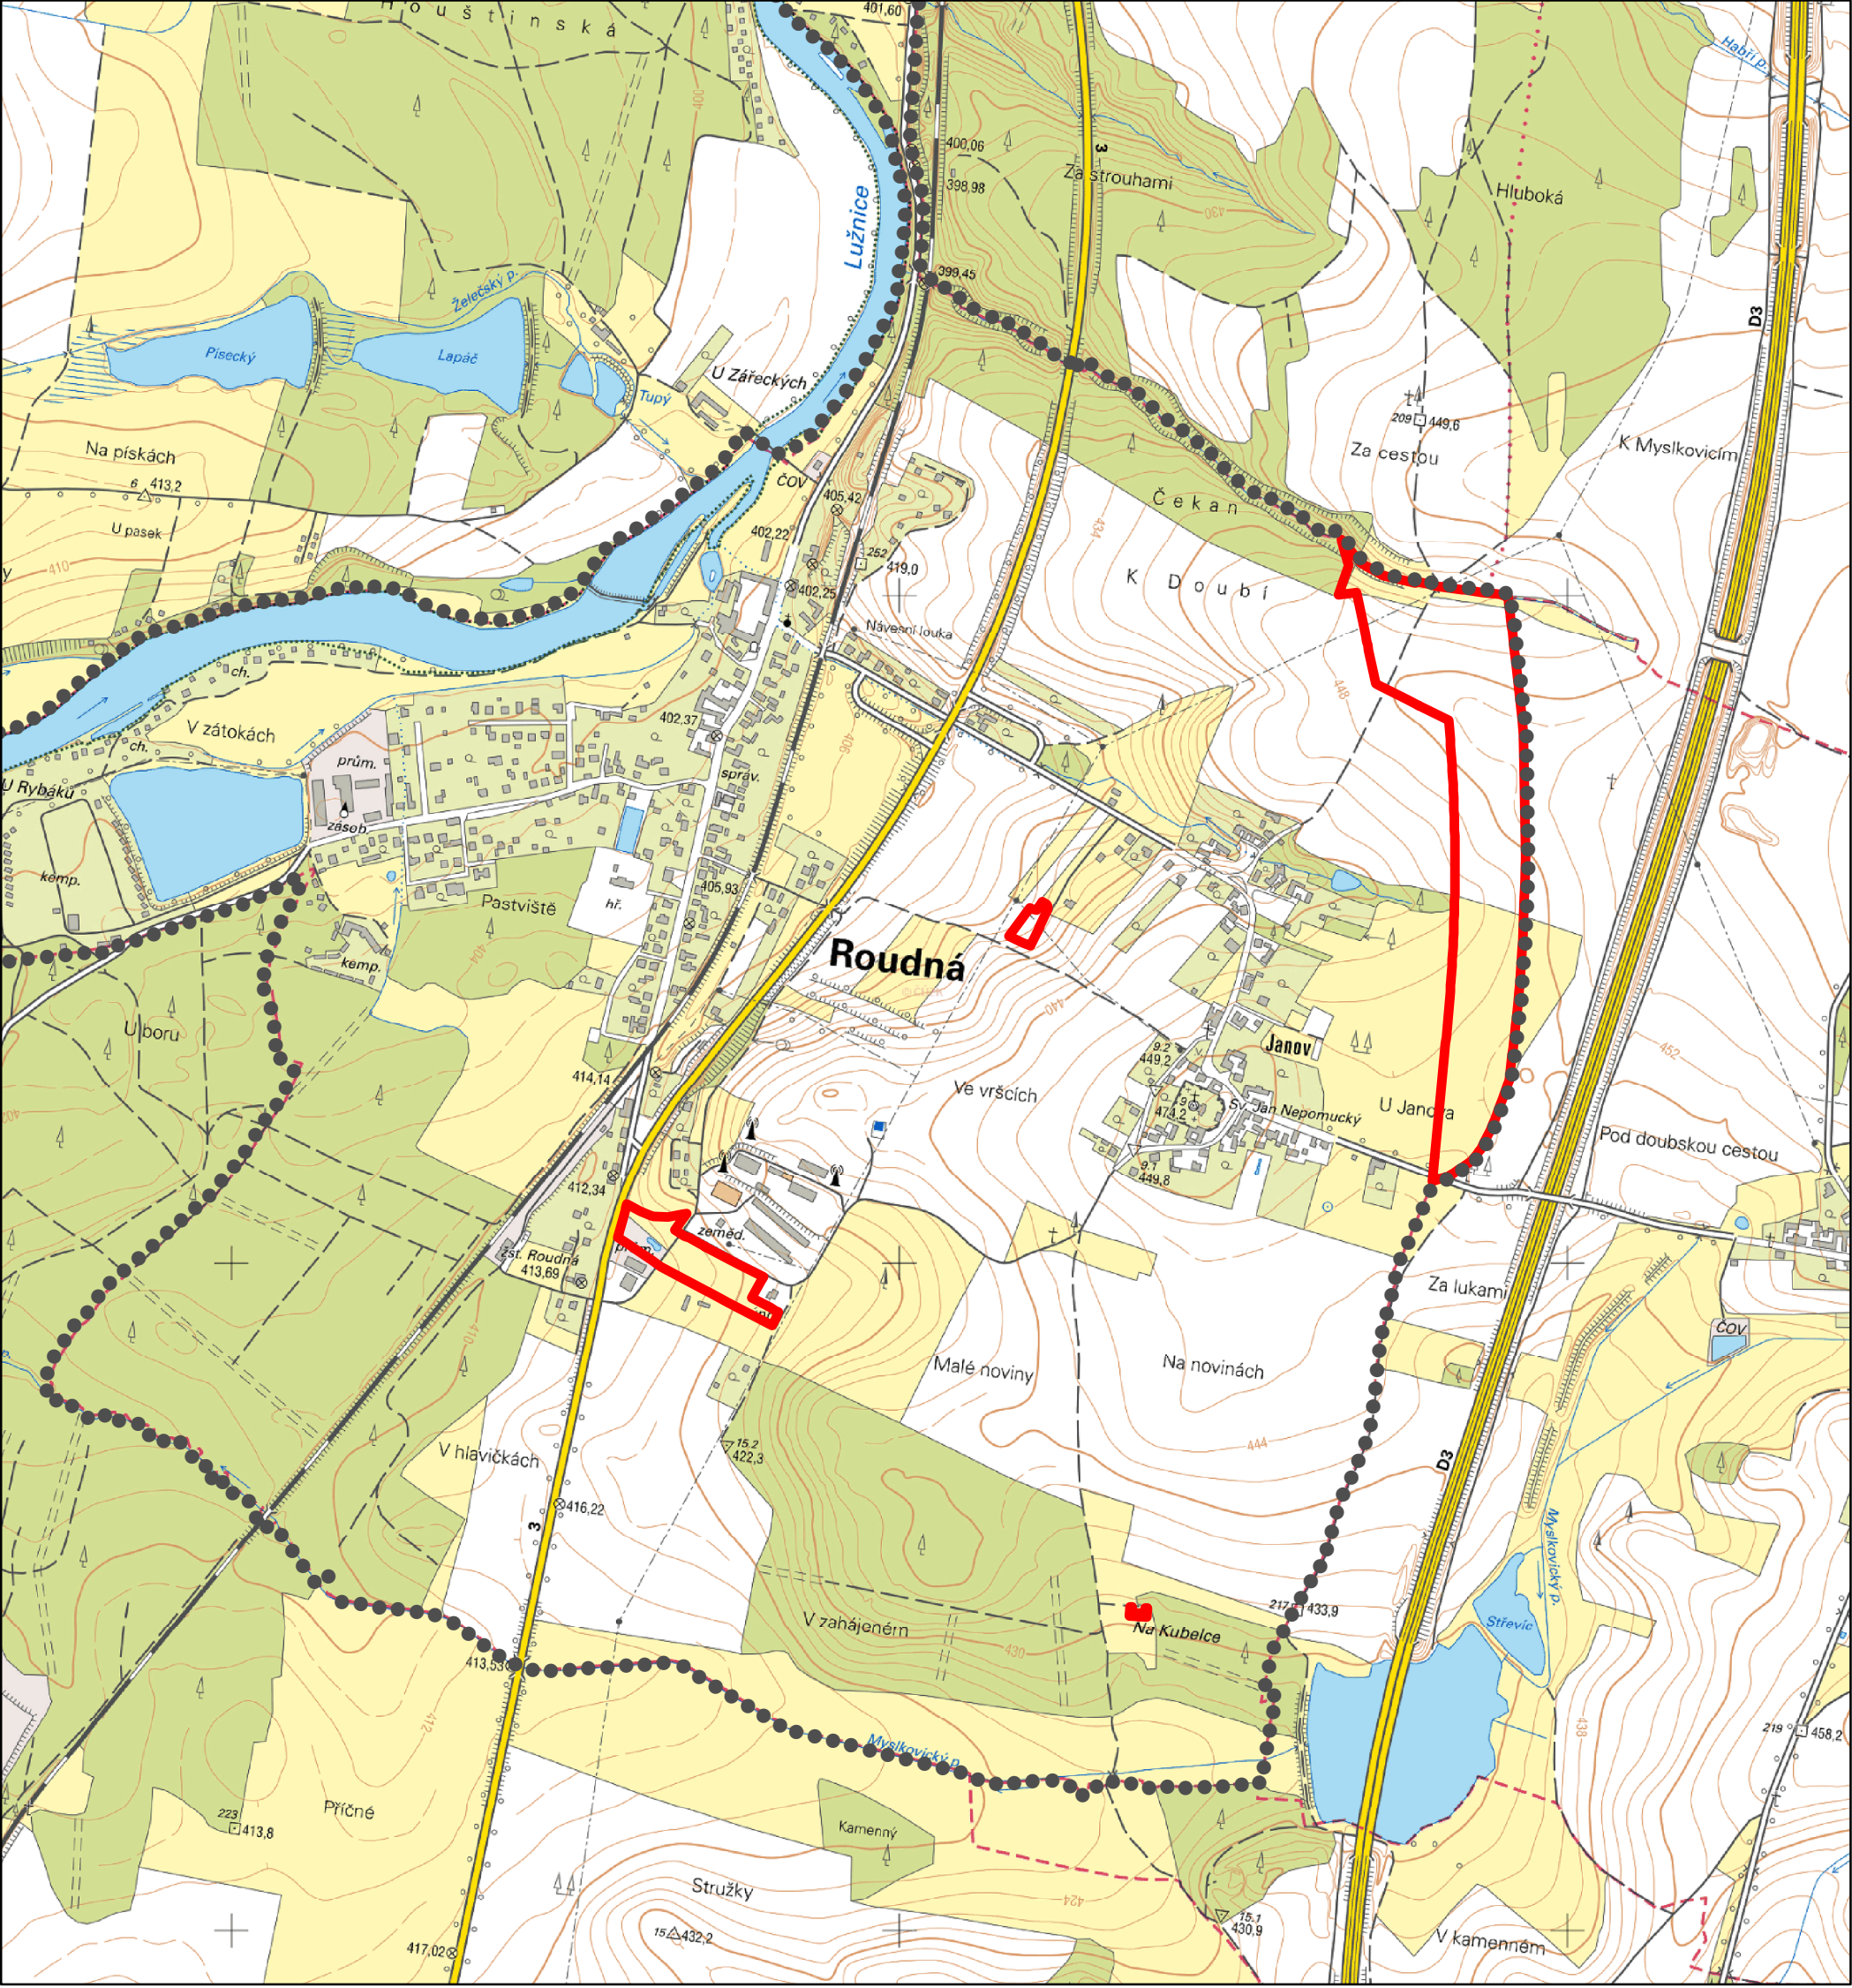

Legenda



správní území obce



řešená území změny

Ing. Vlastimil Smítka

Vlastibůf 21, 392 01 Soběslav

datum vyhotovení: **listopad 2021**

vypracoval:


Ing. Vlastimil Smítka

odpovědný projektant:

Ing. Vlastimil Smítka

číslo paré:

razítko projektant

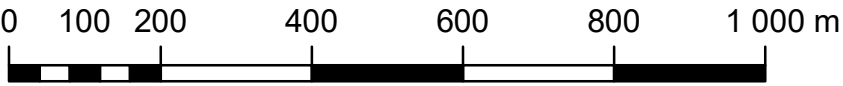

měřítko 1:10 000