


výkres předpokládaných záborů půdního fondu

odůvodnění změny č. 2 územního plánu Roudná

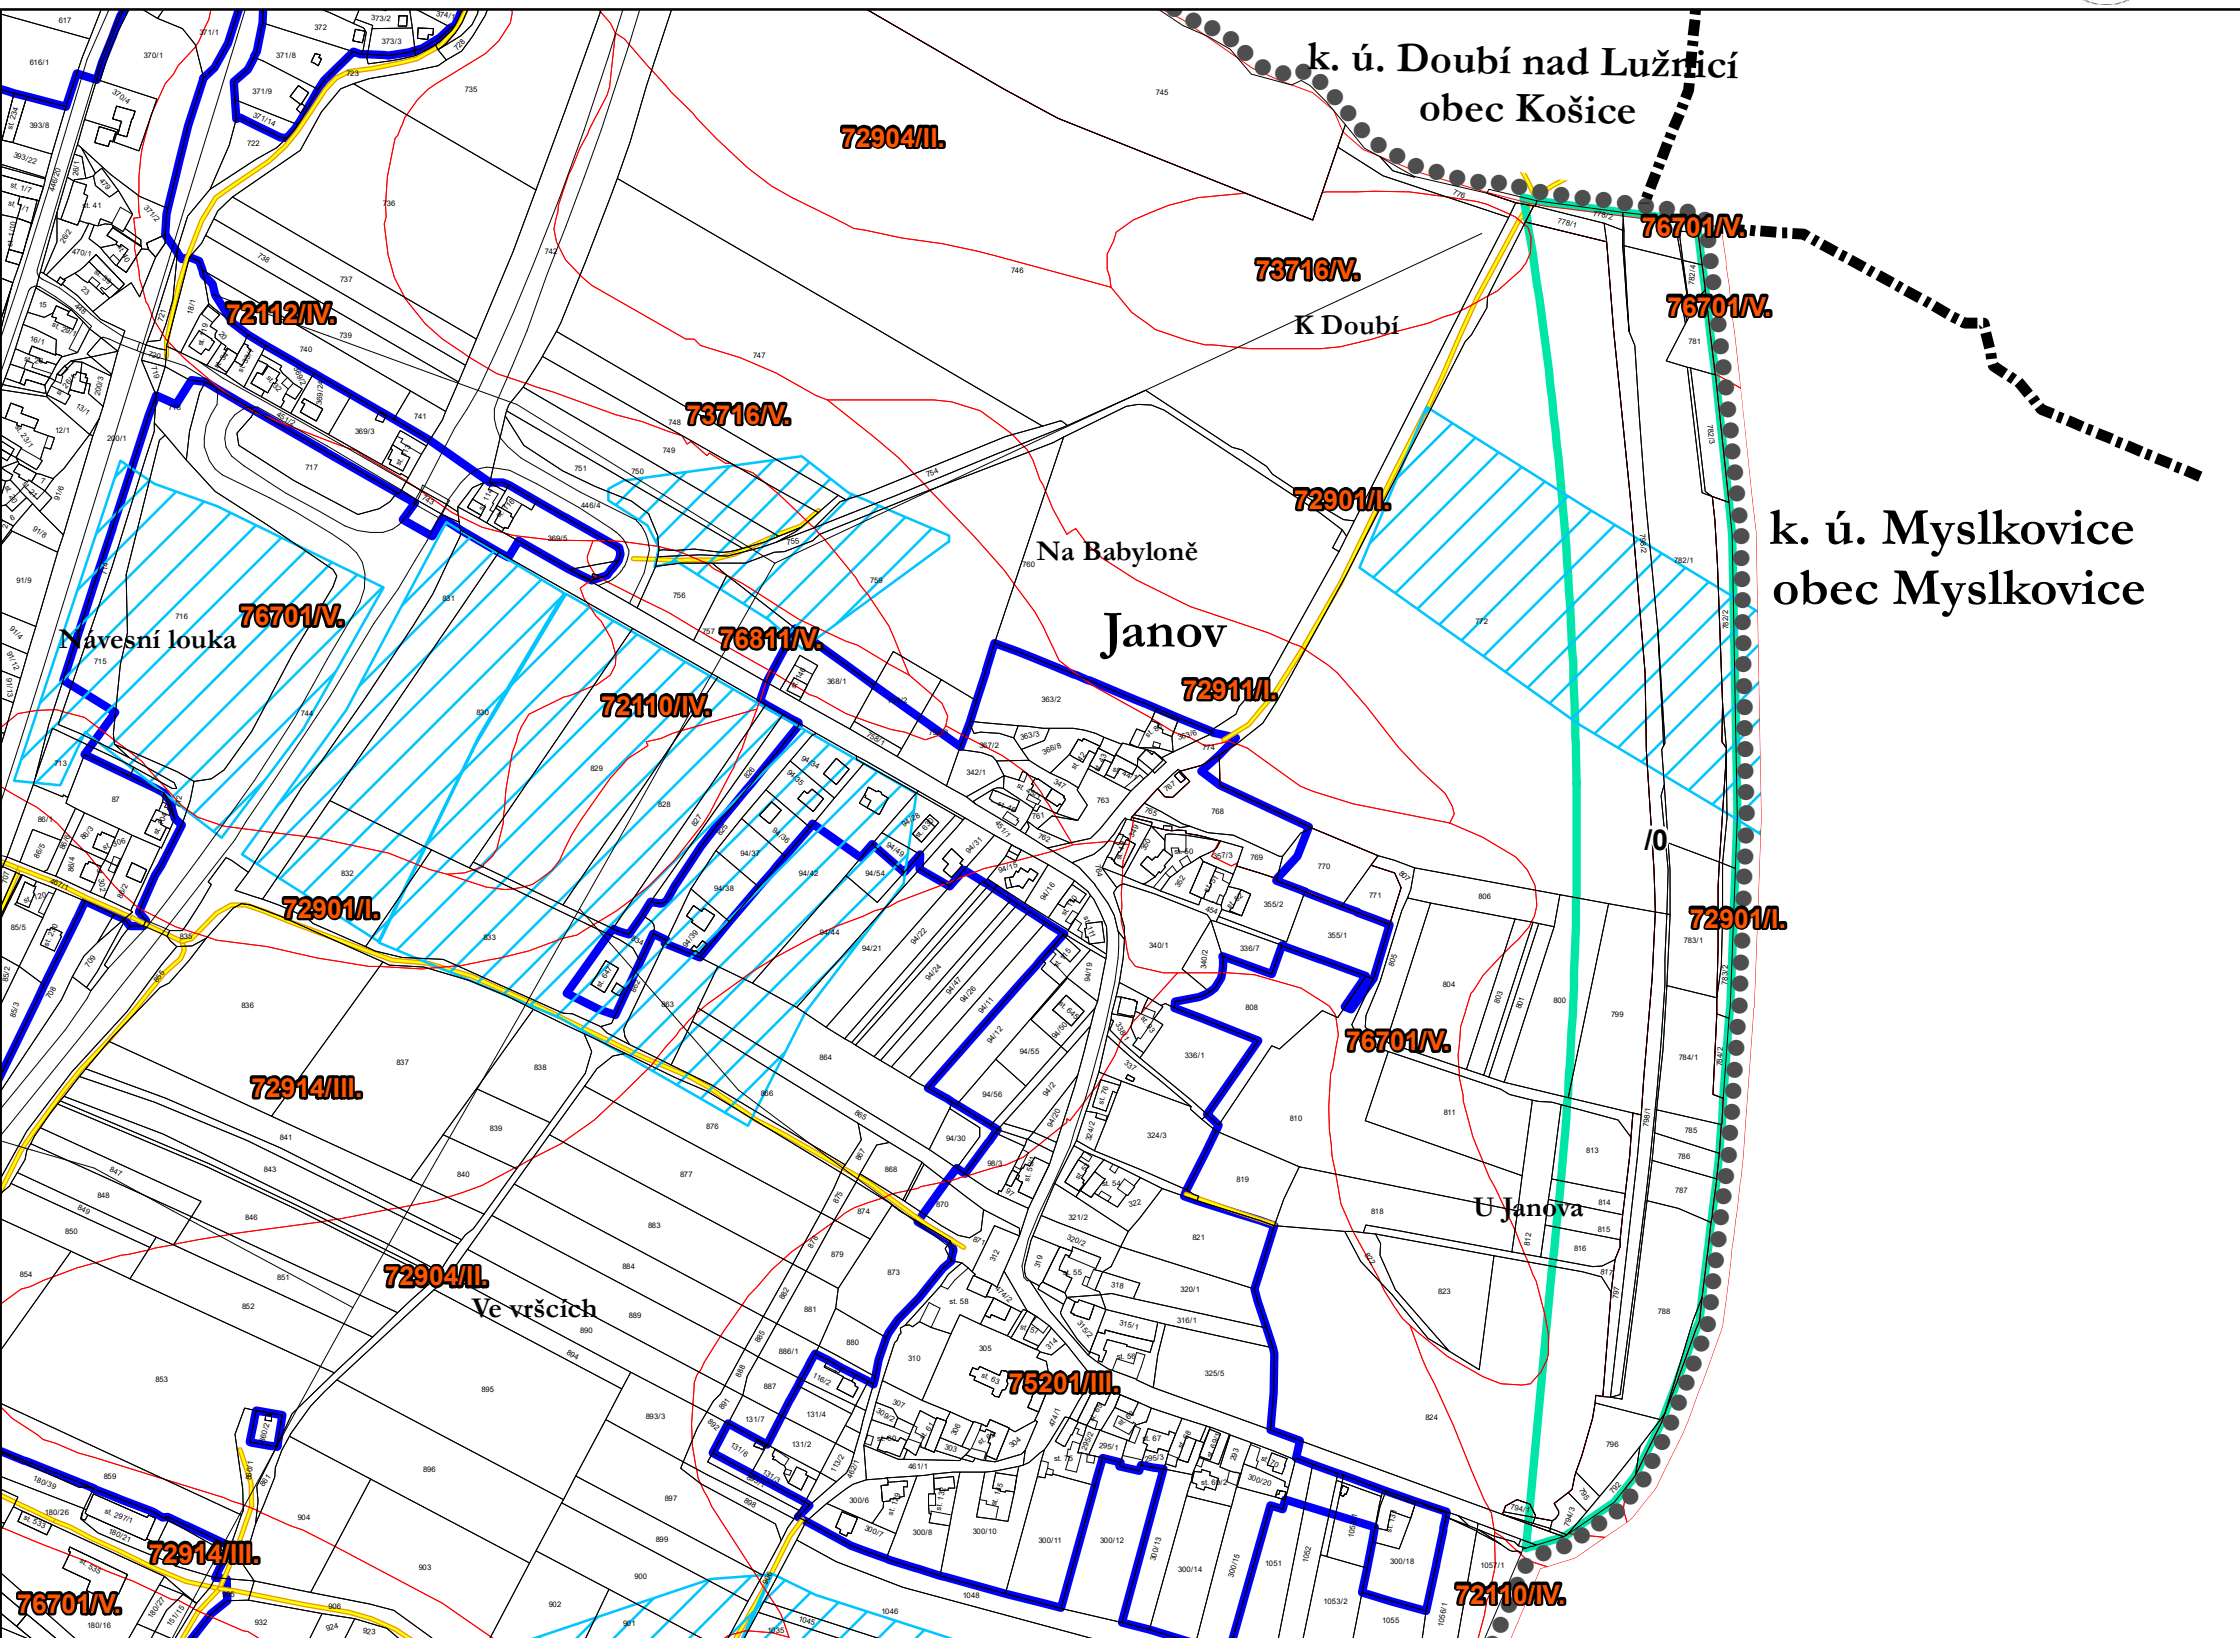

Legenda

----- hranice katastrálních území

○ správní území obce

□ zastavěné území k 15. 6. 2021


□ plochy na nichž se předpokládá zábor

▨ investice do půdy za účelem zlepšení půdní úrodnosti

○ 74700/III hranice tříd ochrany, včetně bonitovaných půdně ekologických jednotek

— místní a účelová komunikace

Ing. Vlastimil Smítka Vlastibor 21, 392 01 Soběslav	razítko projektant
datum vyhotovení: červen 2021	
vypracoval: Ing. Vlastimil Smítka	
odpovědný projektant: Ing. Vlastimil Smítka	
číslo paré:	

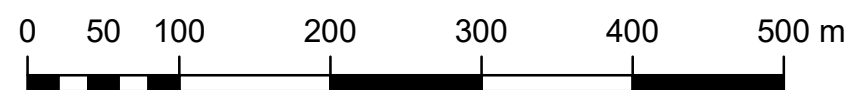

měřítko 1:5 000