



Pomáhat a chránit

POLICIE ČESKÉ REPUBLIKY
Krajské ředitelství policie Jihočeského kraje
Územní odbor
Dopravní inspektorát
Soběslavská 2763, 390 05 Tábor

JID:PCR02ETRpo90253618



Č. j. KRPC-160-130/ČJ-2022-020806

Tábor 31. ledna 2022

Počet stran: 1

Příloha: odsouhlasená situace

Jan Nevšímal – JANEV
dopravní značení
Chýnovská 852
391 11 Planá nad Lužnicí

Uzavírka a přechodná úprava provozu, sil. č. II/135 a III/13521, Soběslav - vyjádření:

Policie České republiky, Krajské ředitelství policie Jihočeského kraje, Územní odbor Tábor, dopravní inspektorát, **souhlasí** s uzavírkou a zvláštním užíváním sil. č. II/135 a sil. č. III/13521 ul. Petra Bezruče v místě železničního přejezdu P5641, spolu s návrhem přechodné úpravy provozu a objízdné trasy v rámci akce „Modernizace železniční trati Soběslav - Doubí“ dle předložené situace.

por. Ladislav Bendáková
z.r. por. Bc. Ladislava Bendáková
dopravní inženýr




npor. Mgr. Jan Rychtecký
vedoucí DI Tábor

SITUACE DIO - SCHÉMA

1.3. - 30.11. 2022

Modernizace žel. Trati Soběslav - Doubí (úplná uzavírka sil. II/135, současně s uzavírkou žel. přejezdu na sil. II/13521 v Soběslavi)

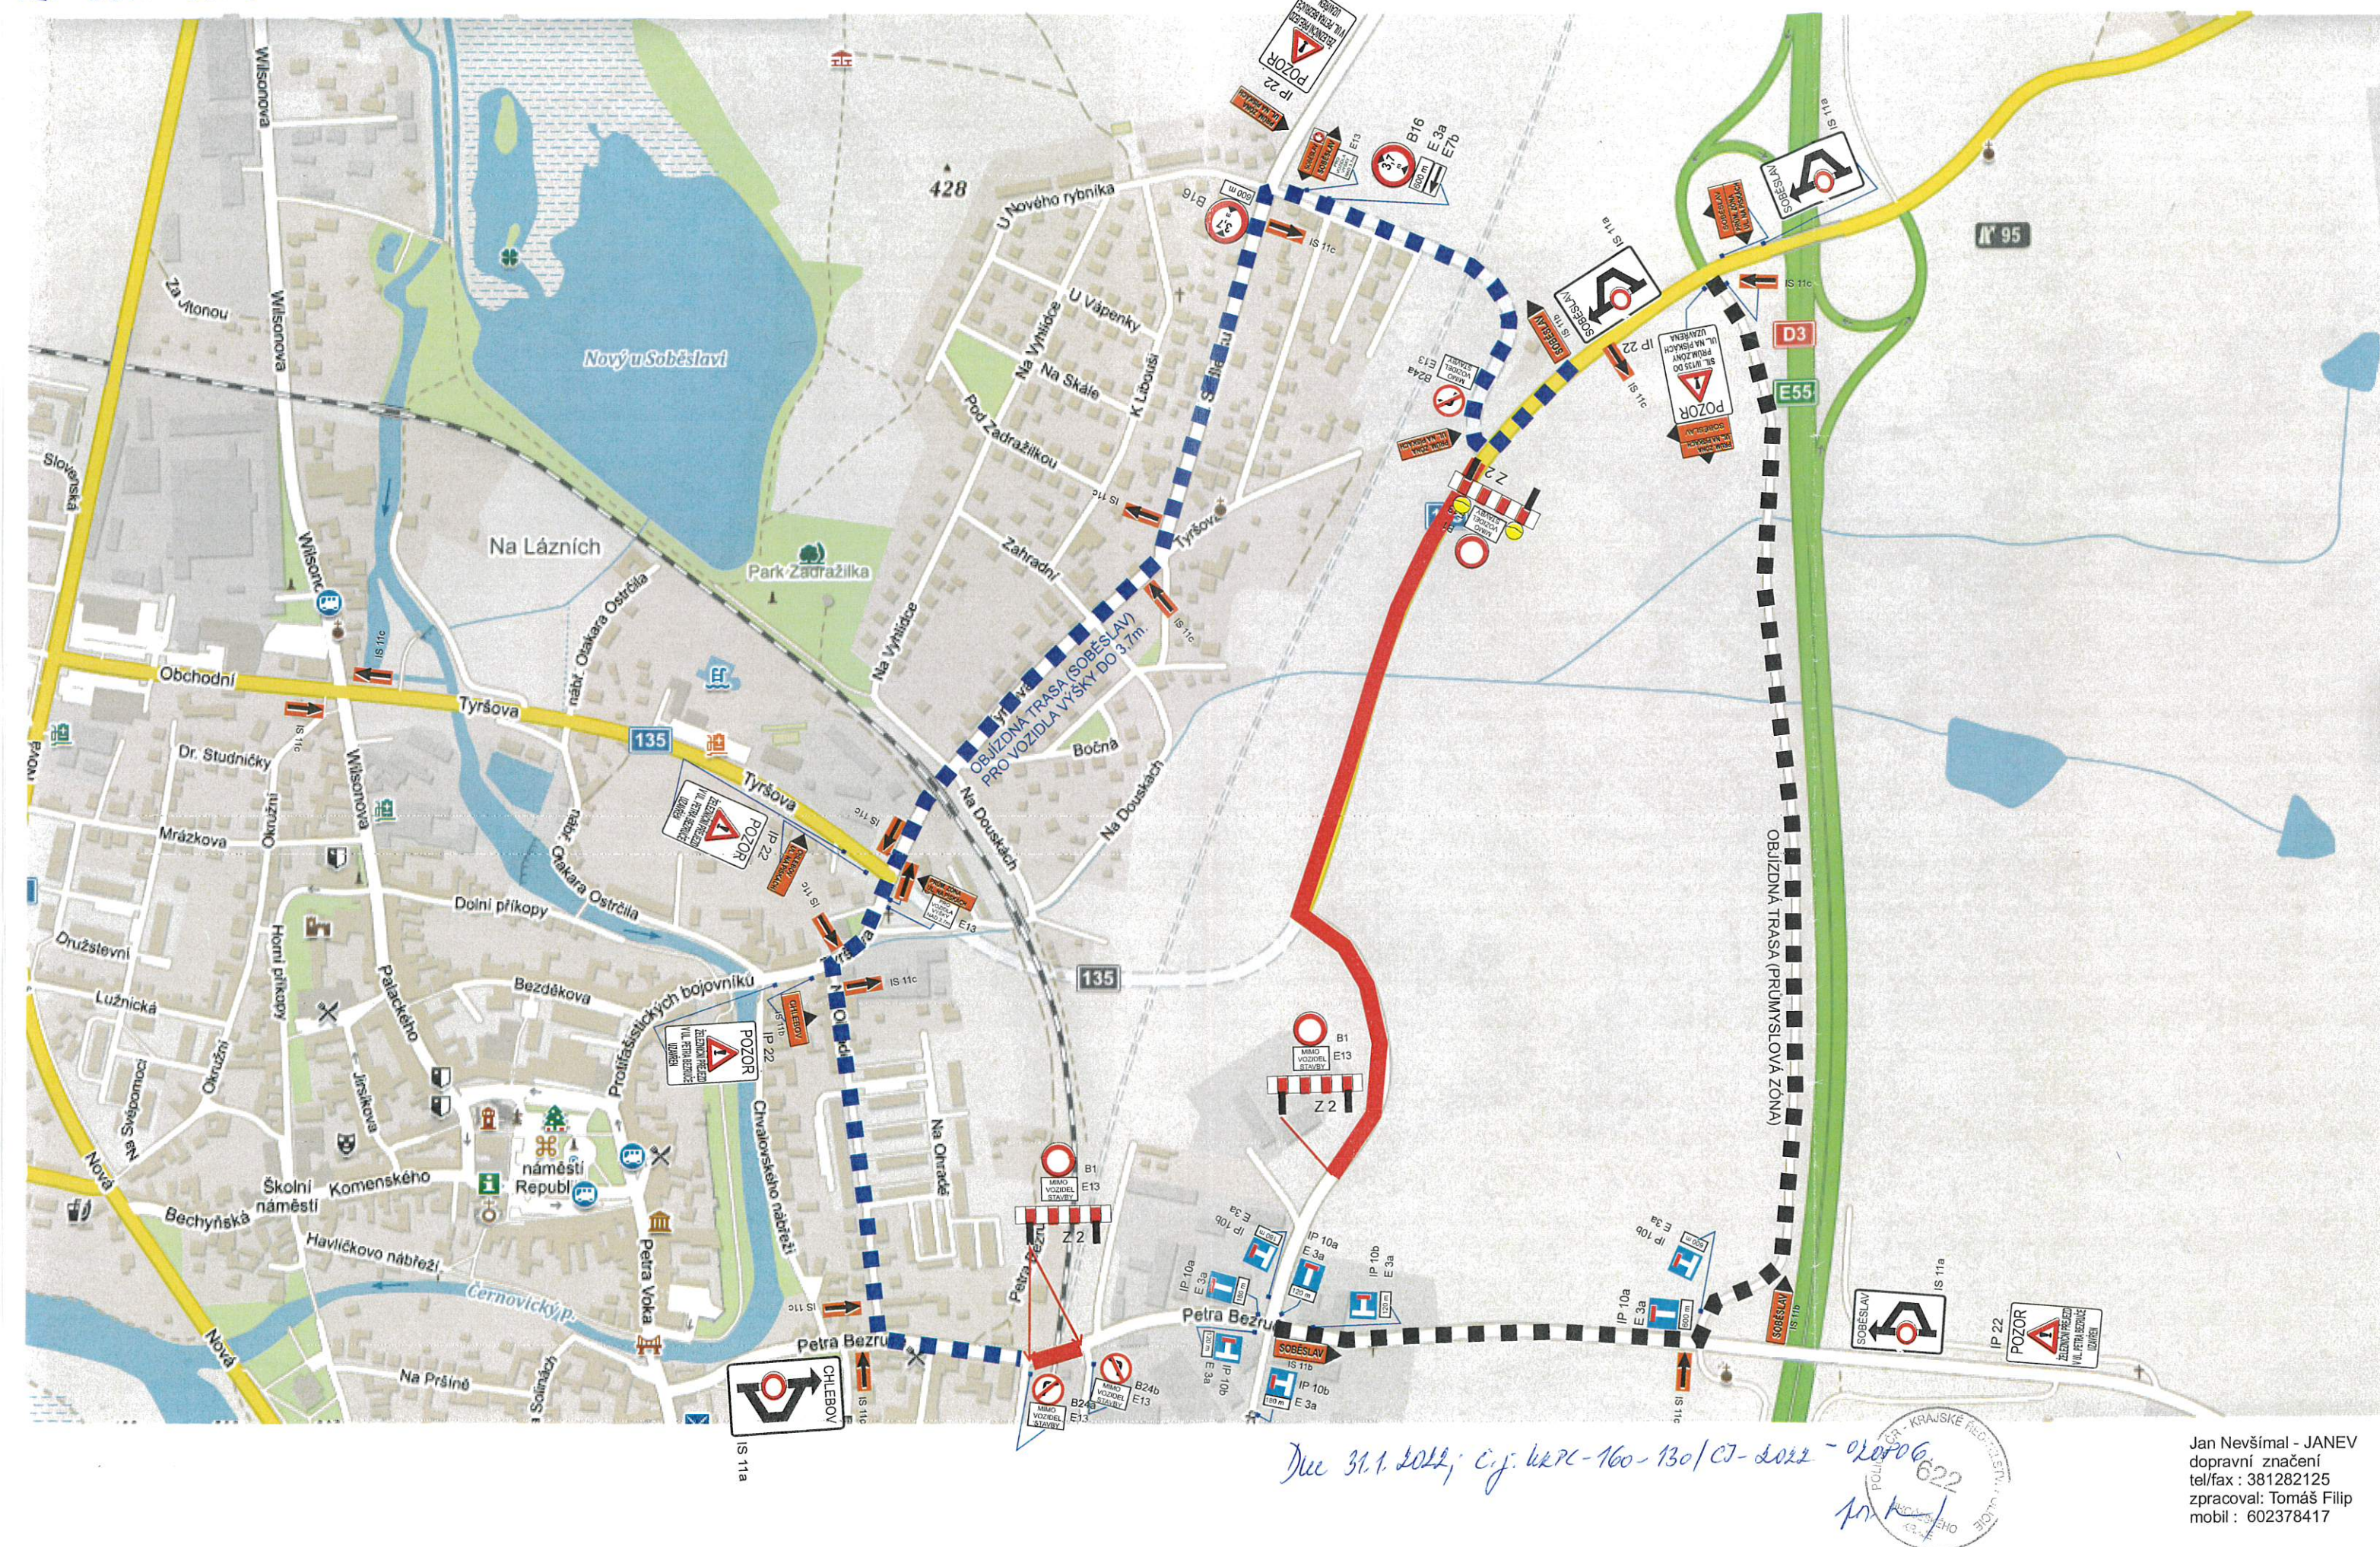


Dne 31.1. 2022; Cj. kRK-160-130/CJ-2022 - 02006



Jan Nevšímal - JANEV
dopravní značení
tel/fax : 381282125
zpracoval: Tomáš Filip
mobil : 602378417

SITUACE DIO - SCHÉMA

Modernizace žel. Trati Soběslav - Doubí (úplná uzavírka sil. II/135, současně s uzavírkou žel. přejezdu na sil. II/13521 v Soběslavi) - objízdňá trasa pro vozidla nad 3,7m výšky.

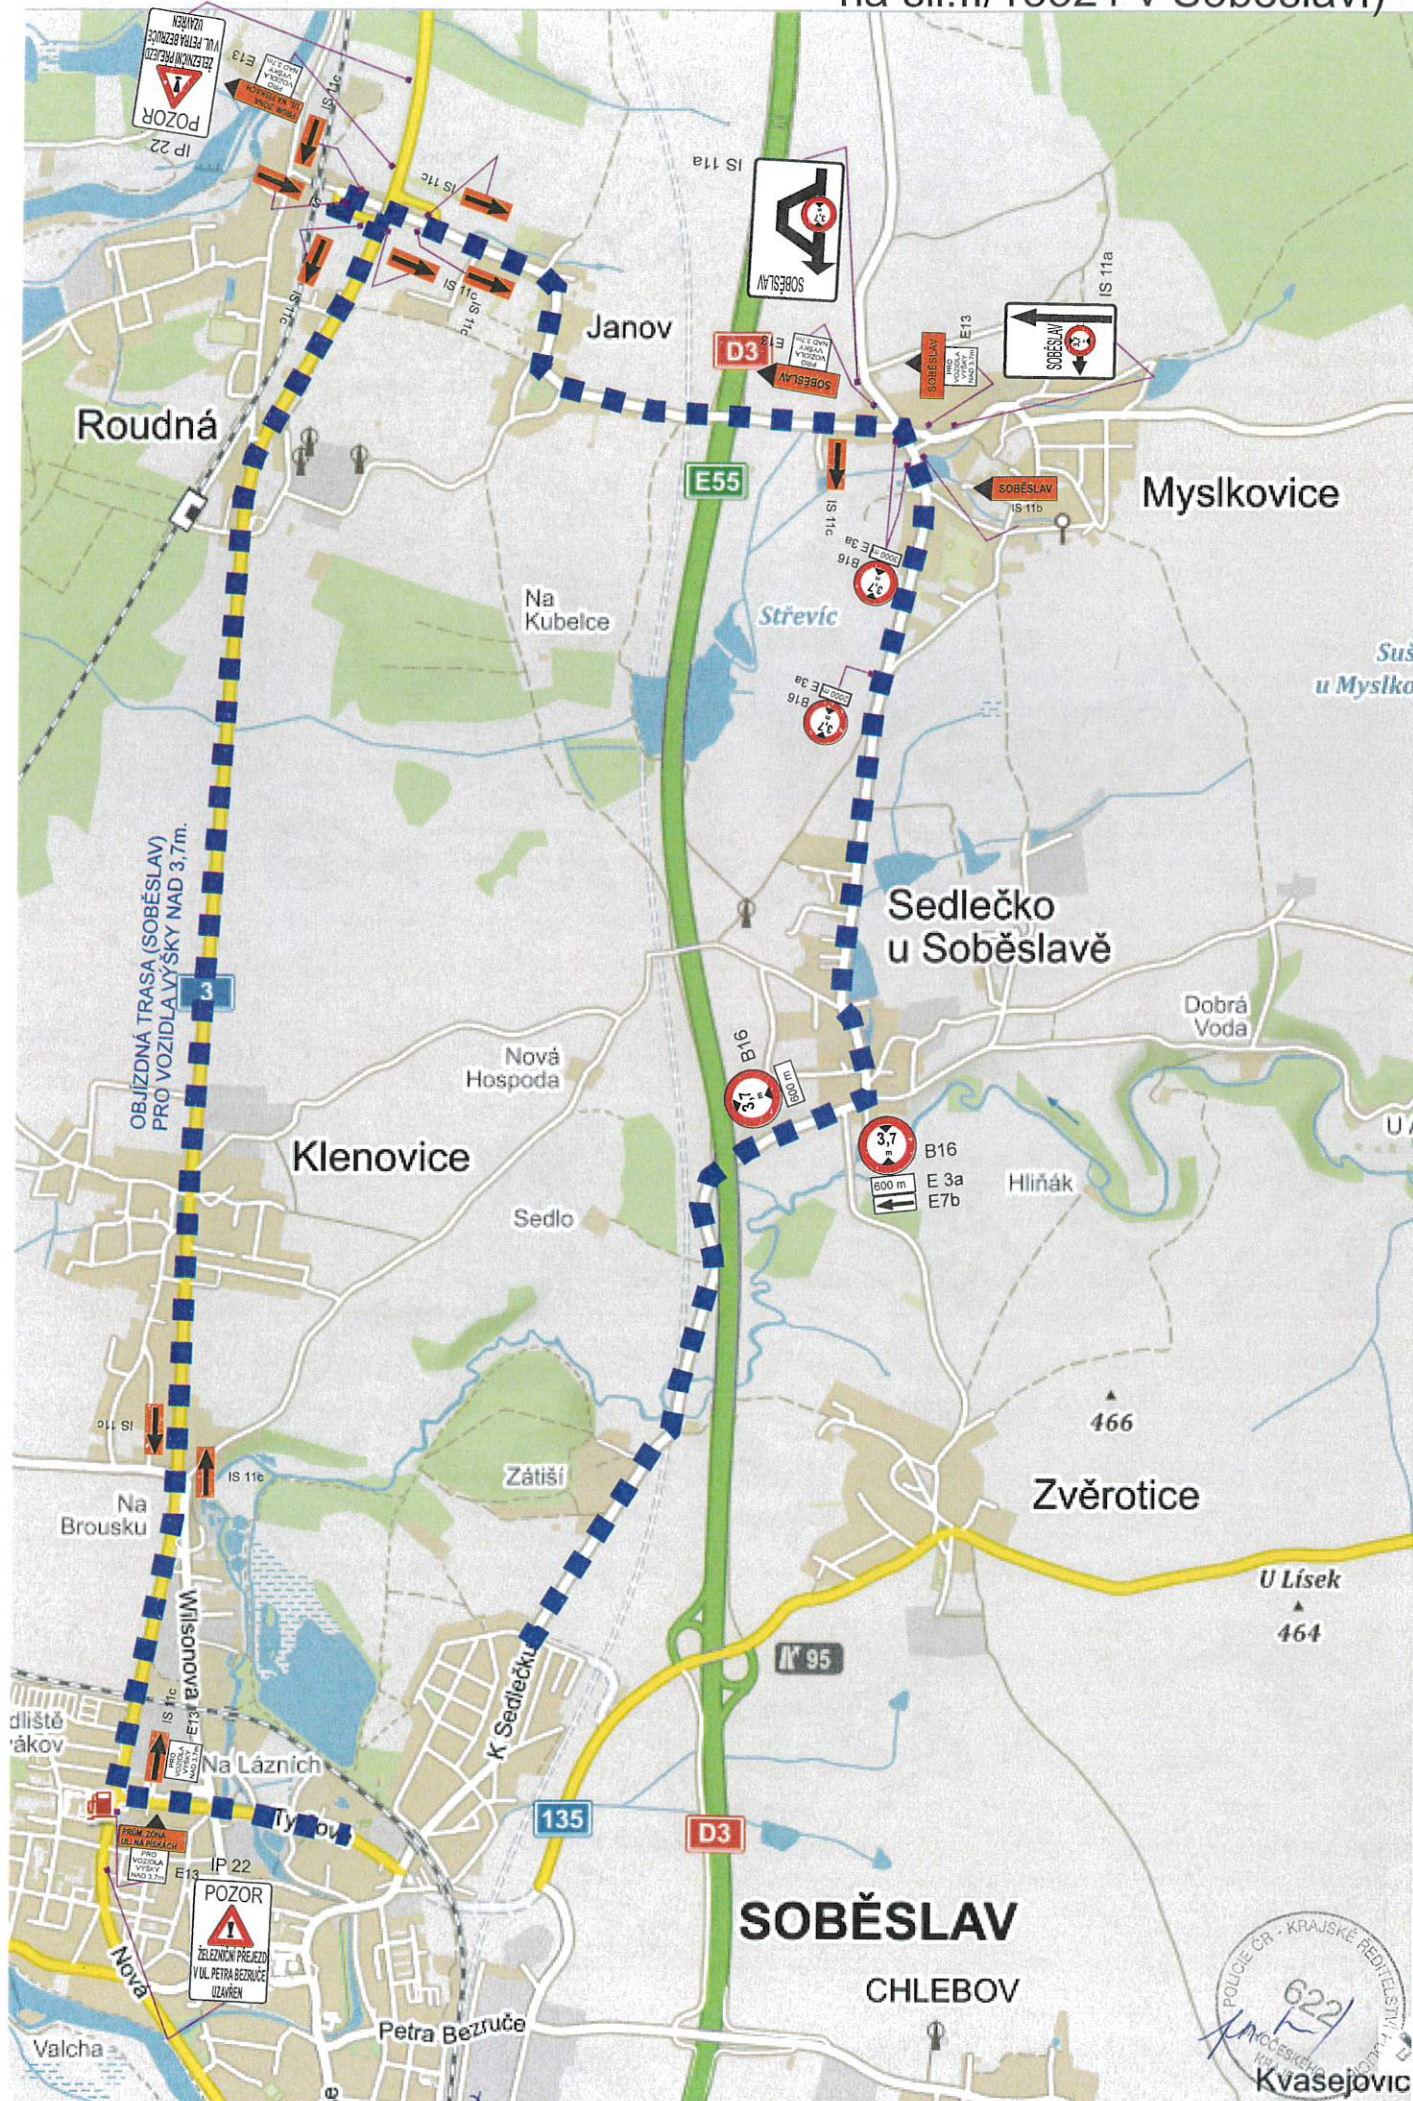

Jan Nevšímal - JANEV
dopravní značení
tel/fax : 381282125
zpracoval: Tomáš Filip
mobil : 602378417

Dec 31.1.2021, č.j. UKP-160-13017-2021-020206