


# koordinační výkres

## odůvodnění změny č. 3 územního plánu Roudná

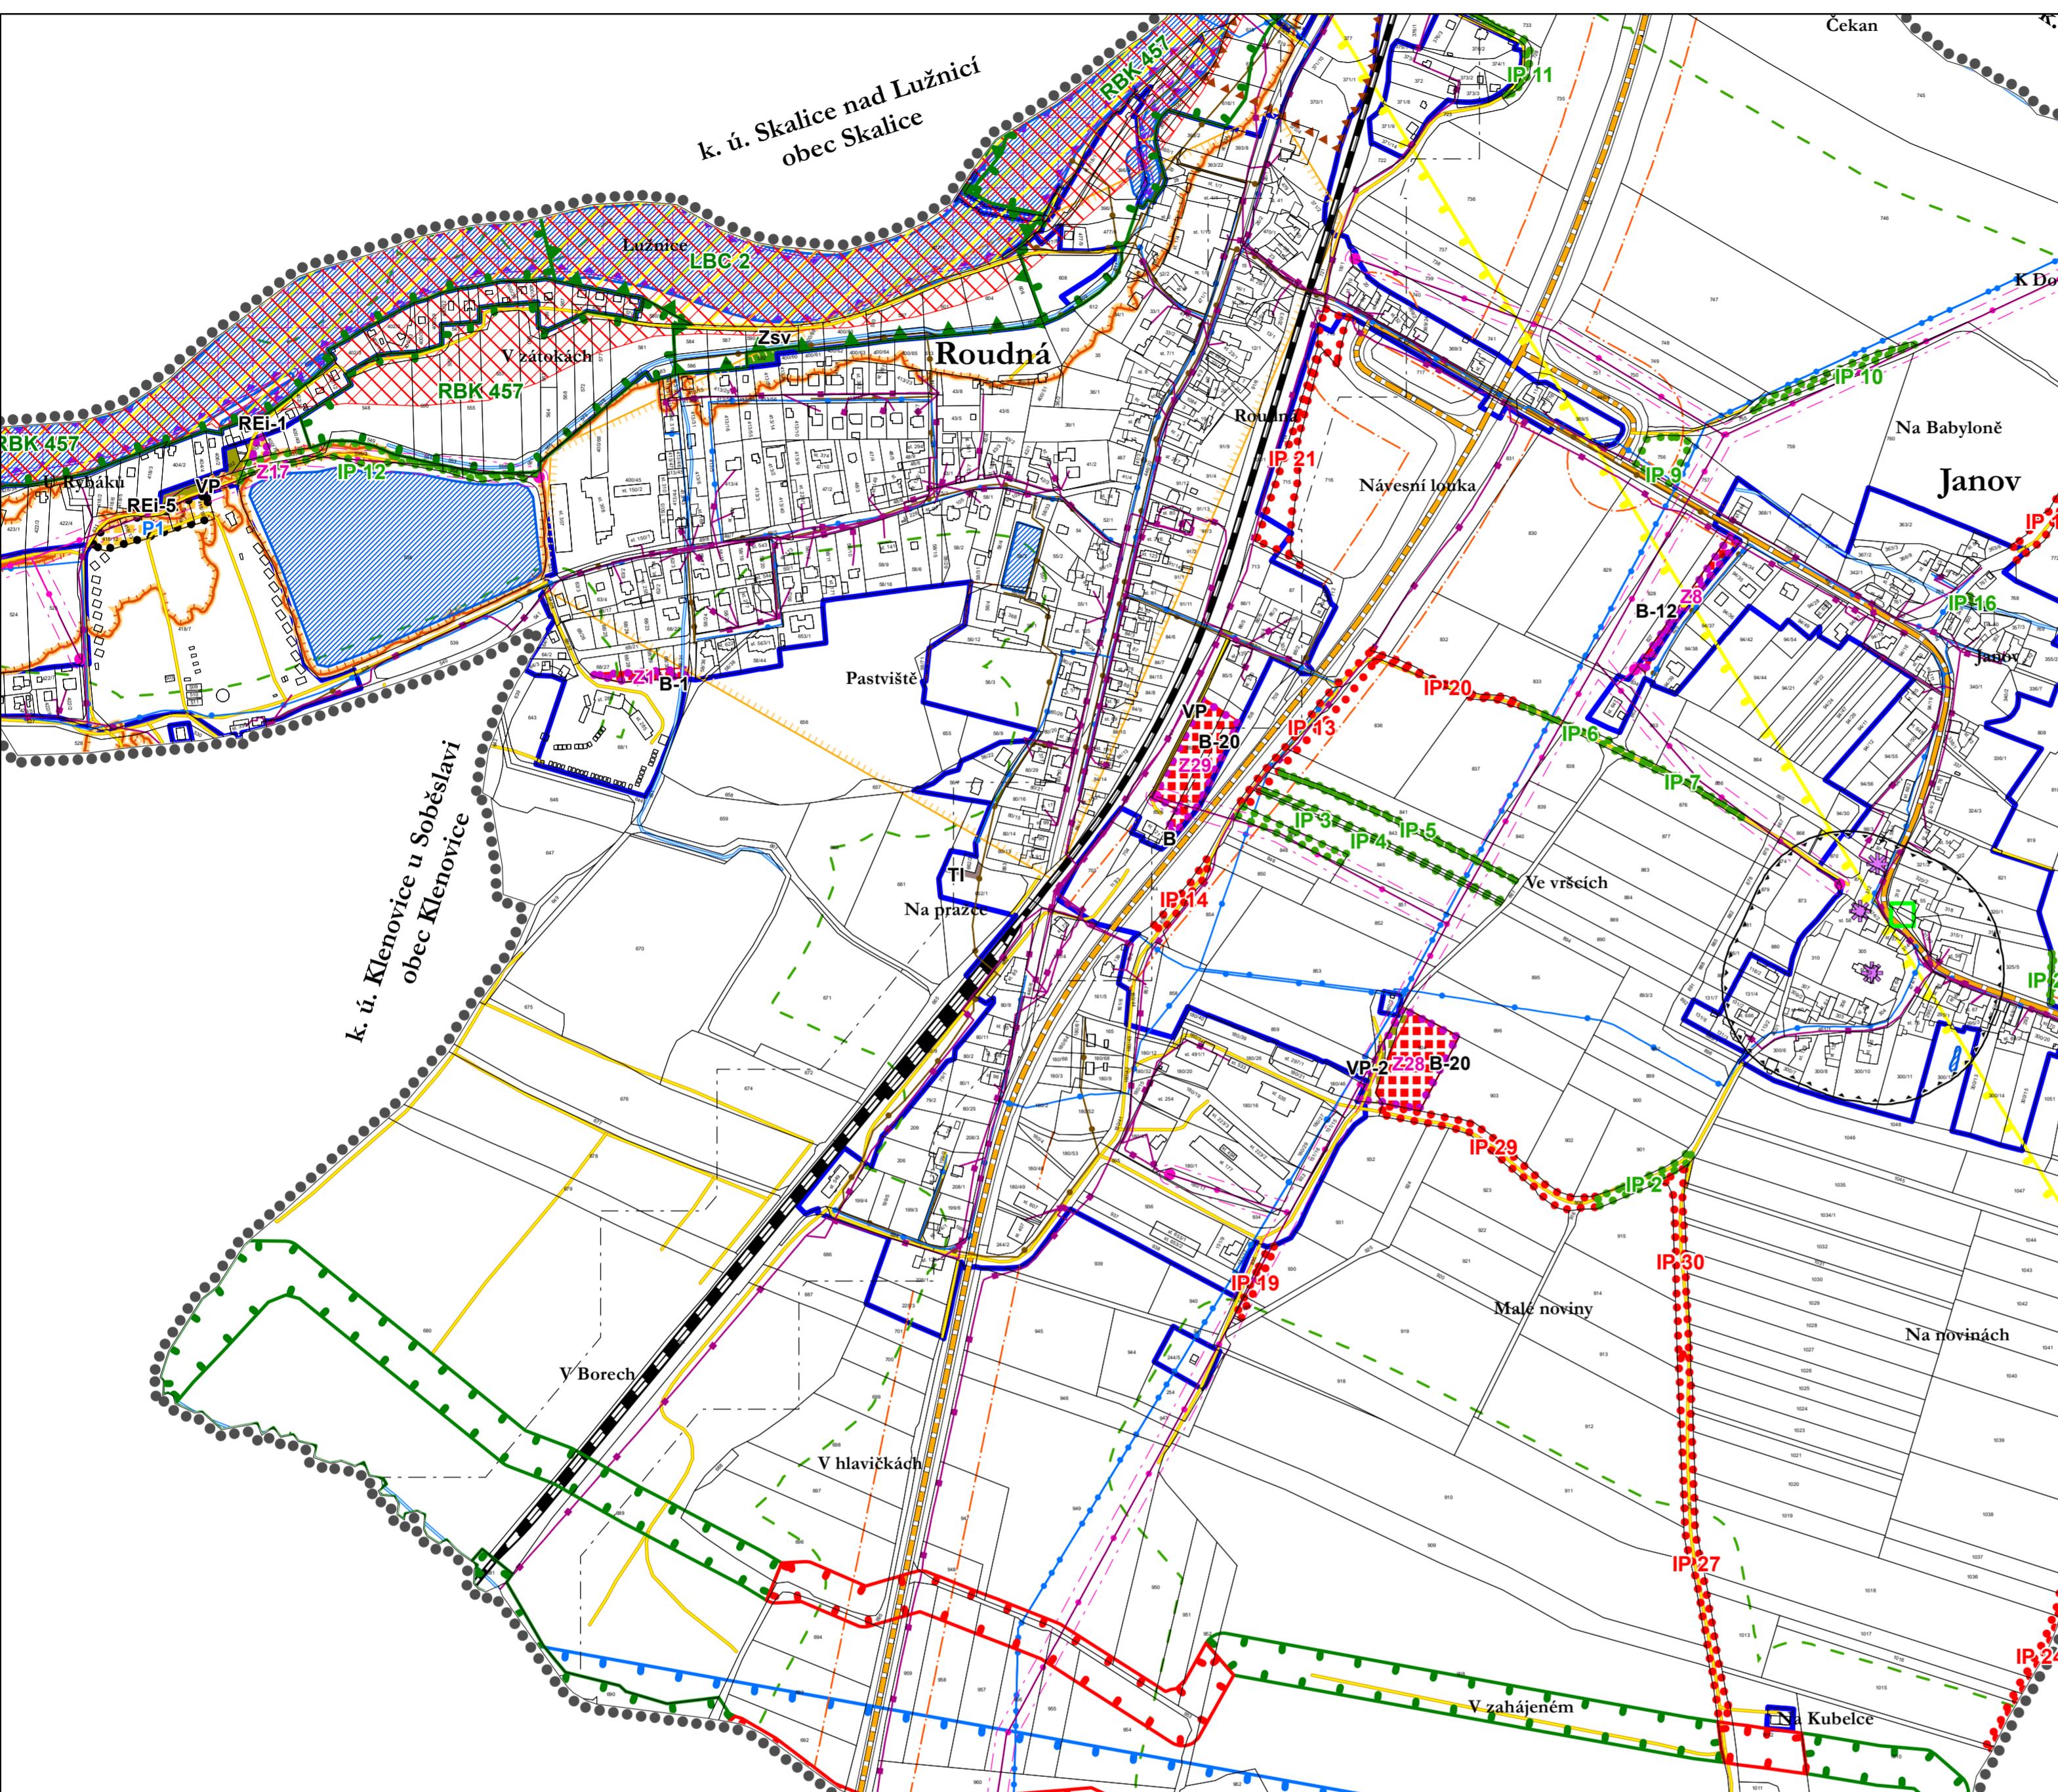

### důležitá omezení v území

- elektrická stanice
- elektrické vedení vysokého napětí
- ochranné pásmo elektrizační soustavy
- komunikační vedení včetně ochranného pásma
- vodovod včetně ochranného pásma
- kanalizace včetně ochranného pásma
- ochranné pásmo čistírny odpadních vod
- silnice
- ochranné pásmo silnic
- železniční dráha
- ochranné pásmo železniční dráhy
- ostatní komunikace
- ochranné pásmo leteckého koridoru ČR-MO
- šikmá překážková rovina vzletového a přiblížovacího prostoru letiště Soběslav
- nemovitá kulturní památka
- památný strom
- ochranné pásmo hřbitova
- přírodní památka
- vodní tok
- vodní plocha
- evropsky významná lokalita
- vzdálenost 50 m od okraje lesa
- záplavové území
- aktivní zóna záplavového území
- územní s archeologickými nálezy II. kategorie
- územní s archeologickými nálezy III. kategorie - zbytek řešeného území
- zranitelná oblast - celé řešené území

### Legenda

----- hranice katastrálních území

správní území obce

zastavěné území k 15. 6. 2021

zastavitelné plochy

plochy přestavby

### plochy stabilizované



plochy bydlení



plochy veřejných prostranství



plochy rekreace - individuální



plochy zeleně - soukromá vyhrazená



plochy technické infrastruktury

### ÚSES

BC1 biocentrum - stav

BK1 biokoridor - stav

BC1 biocentrum - návrh

BK1 biokoridor - návrh

IP 1 interakční prvek - stav

IP 13 interakční prvek - návrh

L (BC) lokální (biocentrum)

R (BK) regionální (biokoridor)

### koordinační výkres odůvodnění změny č. 3 územního plánu Roudná

Vlastimil Smrká

Vlastibor 21, 392 01 Soběslav

datum vytvoření: květen 2022

výpracoval:

Vlastimil Smrká

odpovědný projektant:

Vlastimil Smrká

číslo paré:

razitko projektant

