


ÚPLNÉ ZNĚNÍ ÚZEMNÍHO PLÁNU Roudná po změnách č. 1, 2, 3

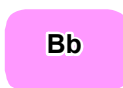

- hranice katastrálních území
-  řešené území
-  zastavěné území k 15. 6. 2012
-  zastavitelná plocha
-  plocha přestavby
-  územní rezerva
-  maximální hranice negativní vlivů
-  urbanisticky hodnotný prostor


- architektonické hodnoty
- menší sakrální stavby a ostatní drobné významné stavby
- přírodní hodnoty


- | plochy stabilizované | plochy změn | | | | |
|--|---|--|---|---|--|
|  |  | plochy bydlení |  |  | plochy dopravní infrastruktury - silniční |
|  | | plochy smíšené obytné |  |  | plochy dopravní infrastruktury - železniční |
|  | | plochy bydlení - v bytových domech |  | | plochy technické infrastruktury |
|  | | plochy občanského vybavení |  |  | plochy výroby a skladování |
|  | | plochy občanského vybavení - sport |  |  | plochy výroby a skladování - zemědělská výroba |
|  | | plochy občanského vybavení - hřbitov, kostel |  | | plochy vodní a vodohospodářské |
|  |  | plochy rekreace - individuální |  | | plochy zemědělské |
|  | | plochy rekreace - hromadná |  | | plochy lesní |
|  | | plochy rekreace - pobytová v krajině |  | | plochy přírodní |
|  |  | plochy veřejných prostranství |  | | plochy smíšené nezastavěného území |
|  |  | plochy zeleně - soukromá a vyhrazená | |  | plochy sluneční elektrárny |

- ## ÚSES

- | | |
|---|--------------------------|
|  | biocentrum - stav |
|  | biokoridor - stav |
|  | biocentrum - návrh |
|  | biokoridor - návrh |
|  | interakční prvek - stav |
|  | interakční prvek - návrh |
| L (BC) | lokální (biocentrum) |
| R (BK) | regionální (biokoridor) |

důležitá omezení v území

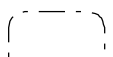- | | | | |
|--|---|---|--|
|  | elektrická stanice |  | památný strom |
|  | elektrické vedení vysokého napětí |  | ochranné pásmo hřbitova |
|  | ochranné pásmo elektrizační soustavy |  | přírodní památka |
|  | komunikační vedení včetně ochranného pásma |  | vodní tok |
|  | vodovod včetně ochranného pásma |  | vodní plocha |
|  | kanalizace včetně ochranného pásma |  | evropsky významná lokalita |
|  | ochranné pásmo čistírny odpadních vod |  | vzdálenost 50 m od okraje lesa |
|  | silnice |  | aktivní zóna záplavového území |
|  | ochranné pásmo silnic |  | záplavové území |
|  | železniční dráha |  | územní s archeologickými nálezy II. kategorie |
|  | ochranné pásmo železniční dráhy | | územní s archeologickými nálezy III. kategorie - zbytek řešeného území |
|  | ostatní komunikace | | zranitelná oblast - celé řešené území |
|  | ochranné pásmo leteckého koridoru ČR-MO | | celé správní území obce je situováno v zájmovém území MO-ČR |
|  | šikmá překážková rovina vzletového a přiblížovacího prostoru letiště Soběslav | | |
|  | nemovitá kulturní památka | | |

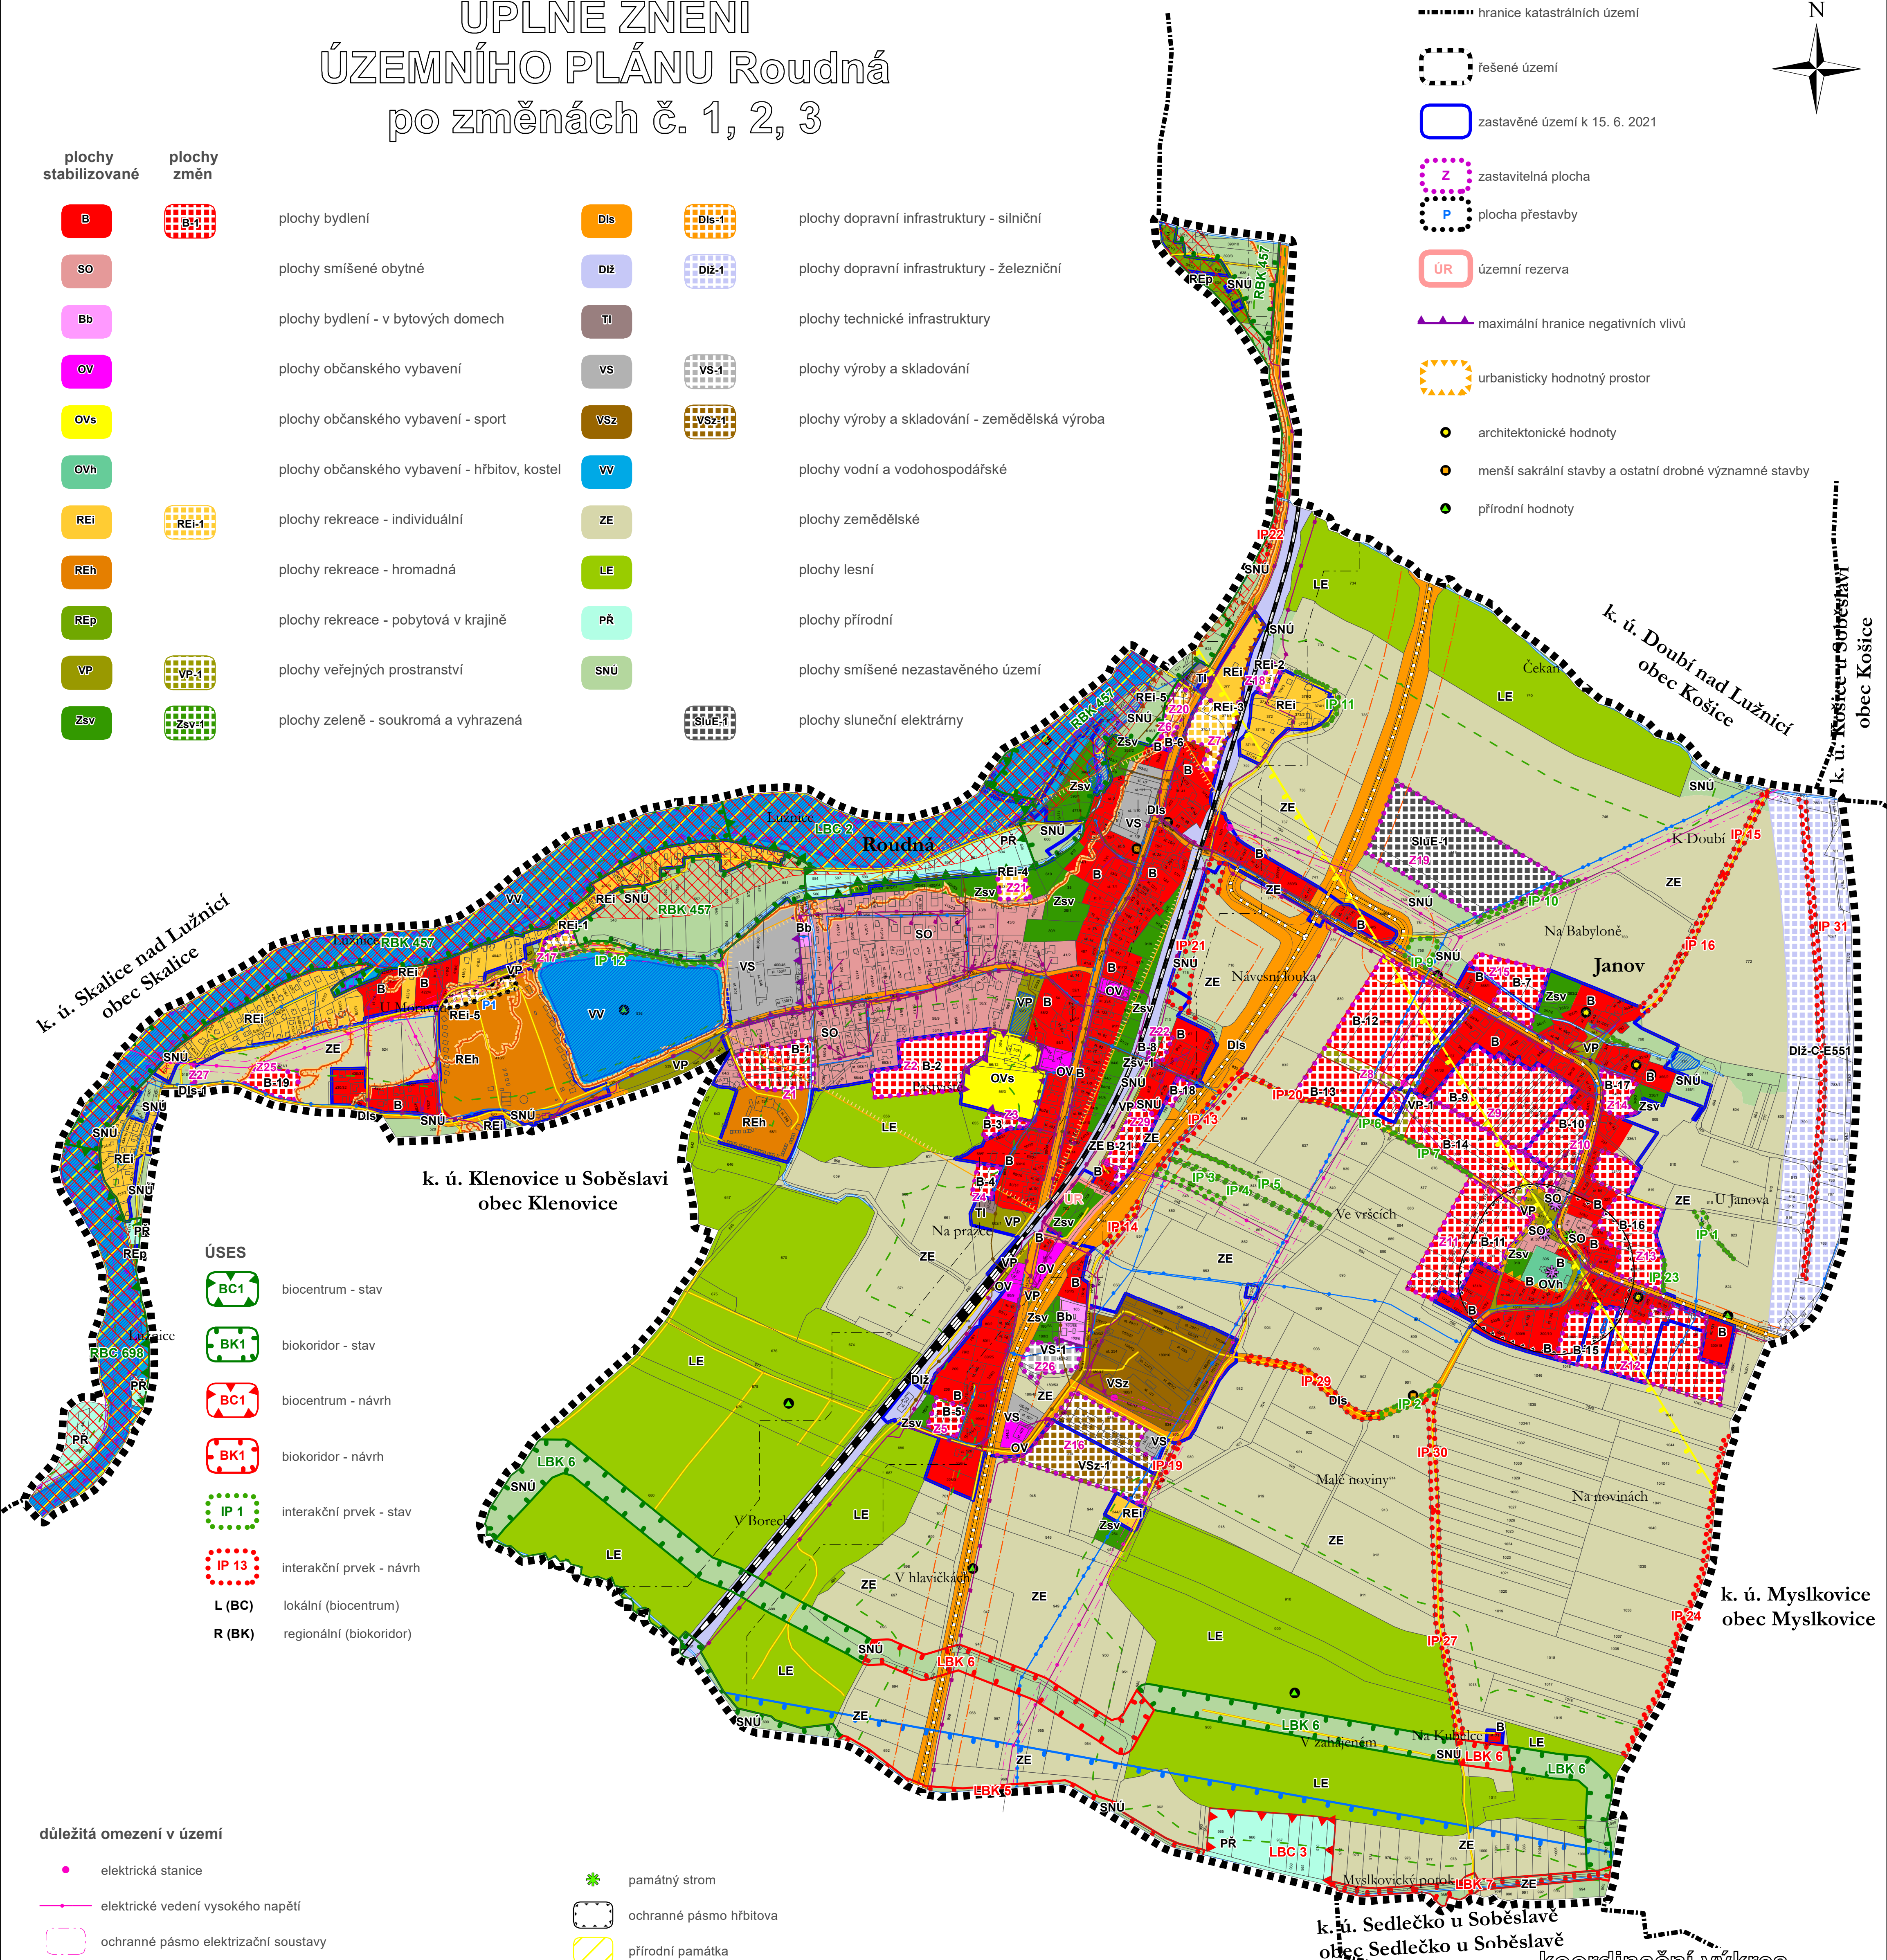

koordinální výkres
ÚPLNÉ ZNĚNÍ
ÚZEMNÍHO PLÁNU Roudná
po změnách č. 1, 2, 3

Záznam o účinnosti

správní orgán, který poslední změnu vydal: Zastupitelstvo obce Roudná	pořadové číslo poslední změny: 3
	datum nabytí účinnosti poslední změny:
oprávněná úřední osoba pořizovatele jméno a příjmení: Jolana Zahradřáková funkce: oprávněná úřední osoba pořizovatele podpis:	otisk úředního razítka pořizovatele
jméno a příjmení: Eva Kropáčková funkce: starostka obce Roudná podpis:	

