


koordinační výkres

odůvodnění změny č. 3 územního plánu Roudná

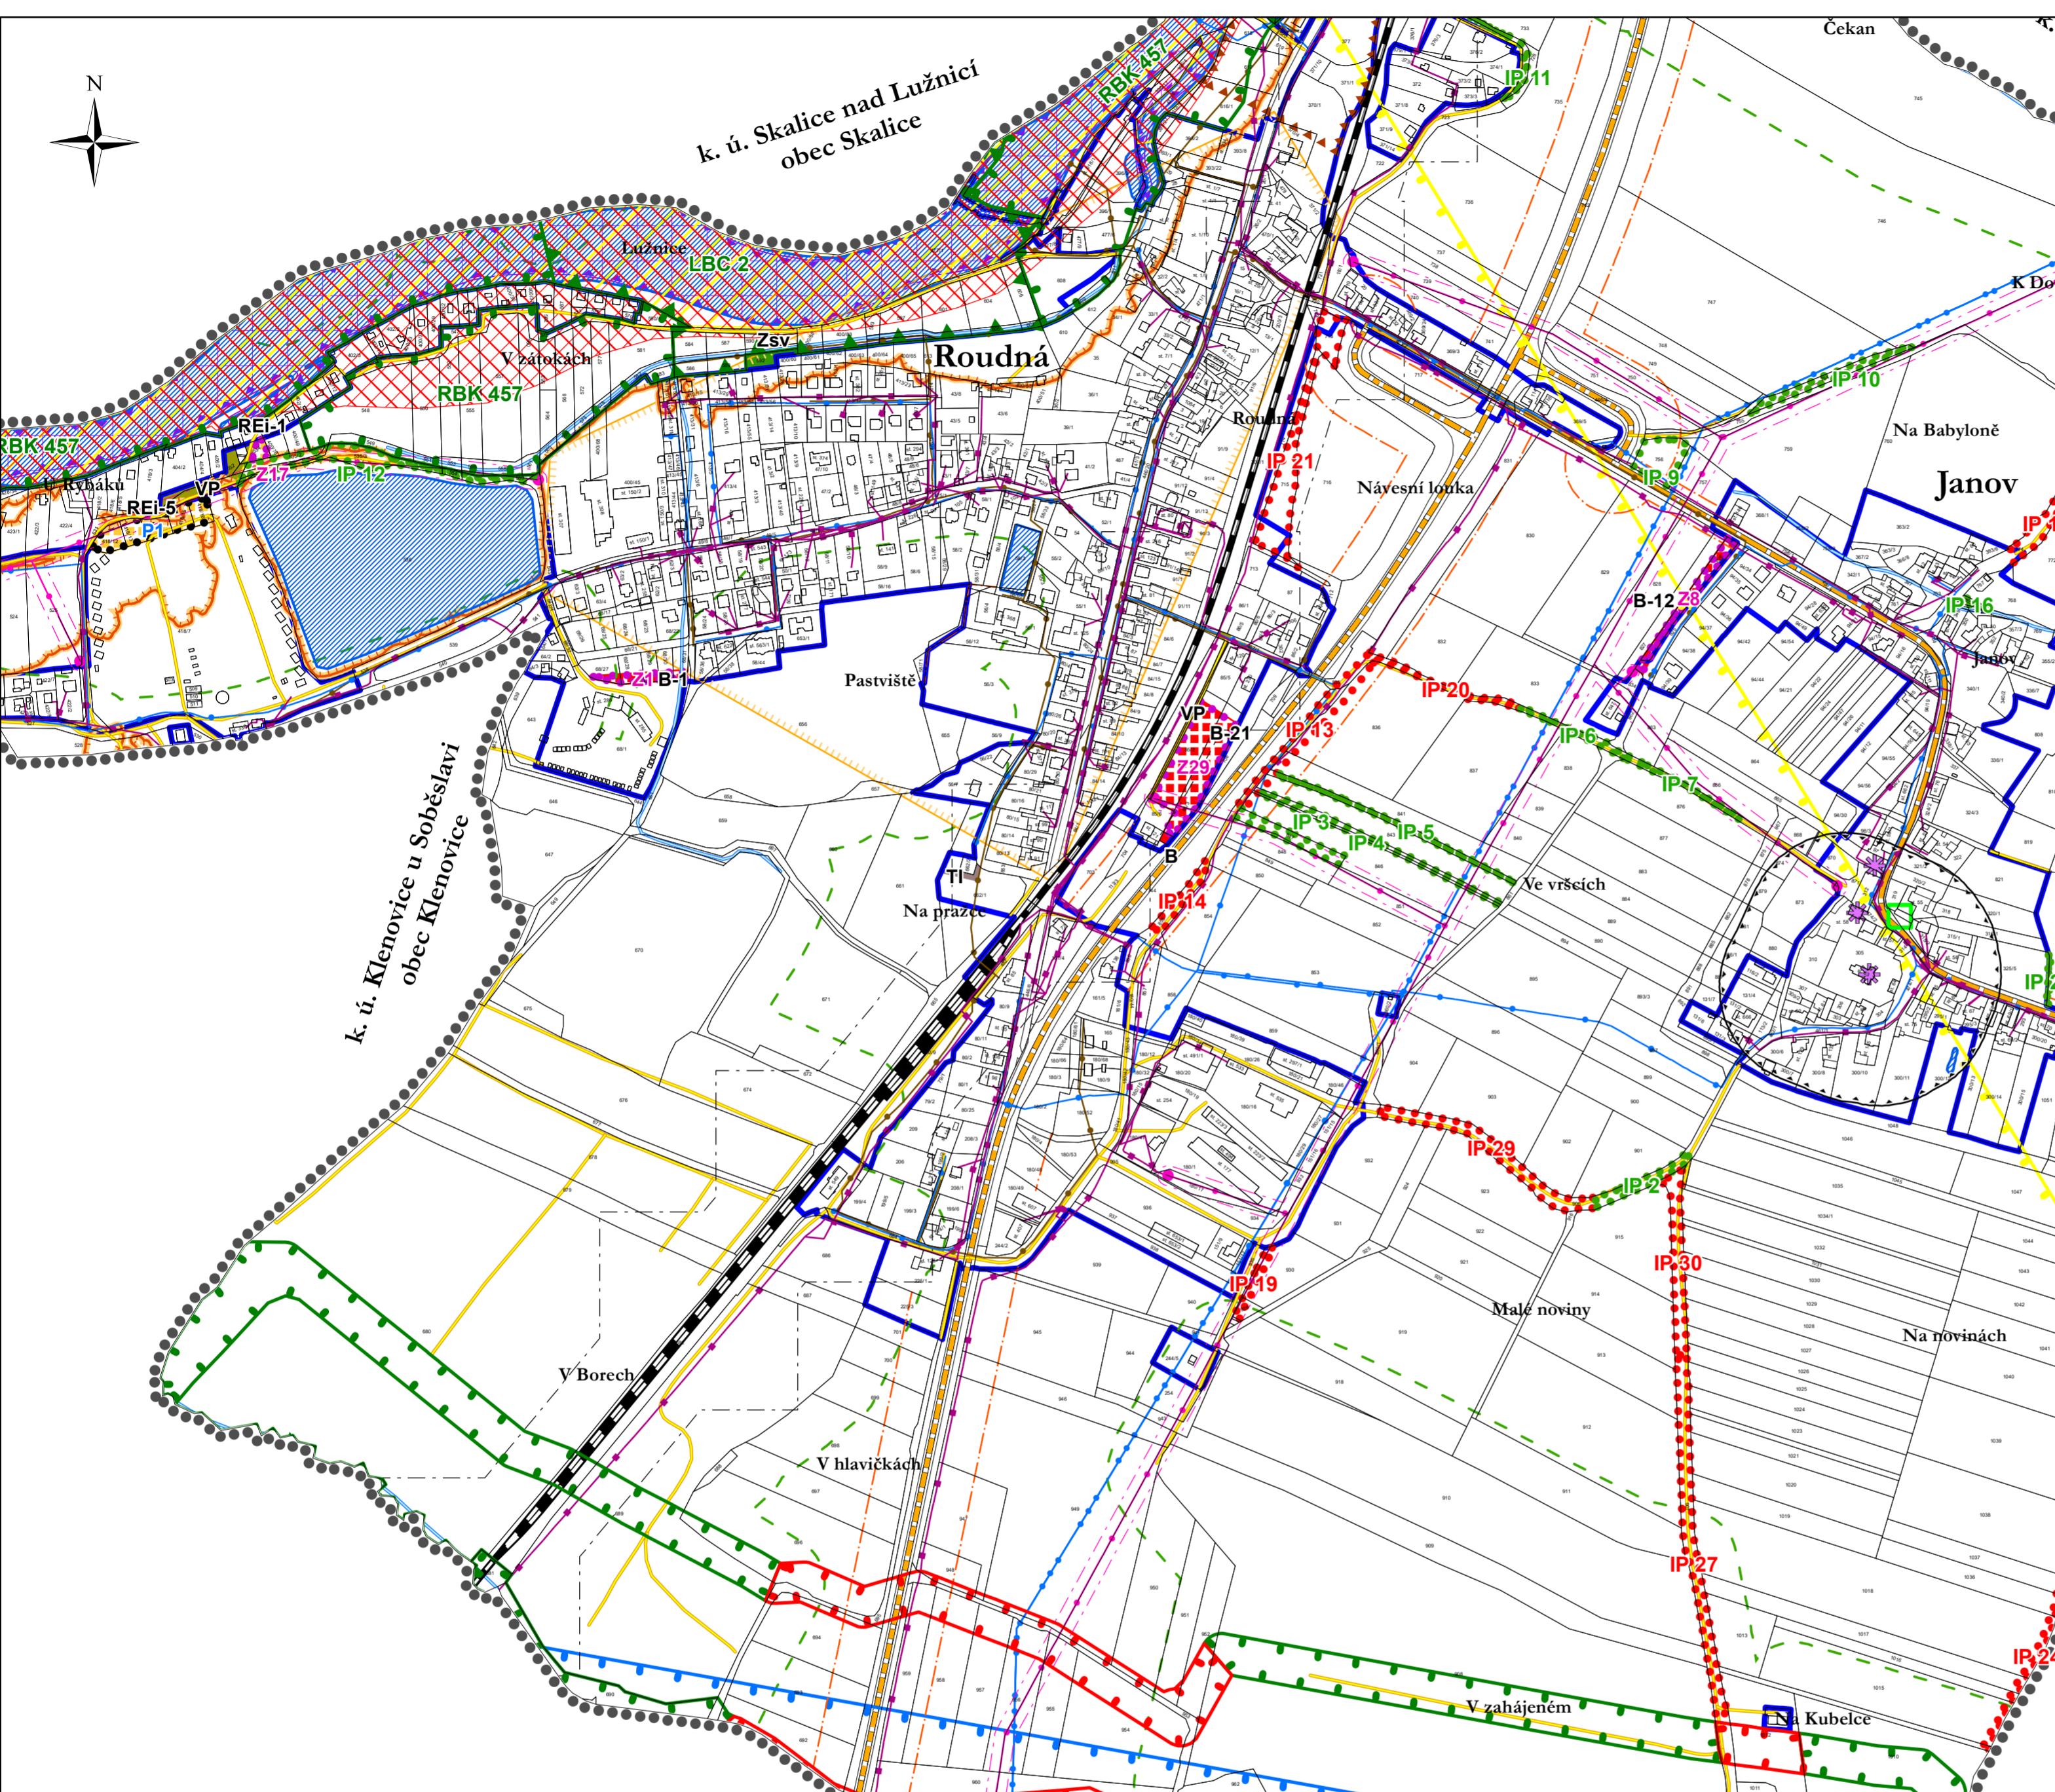

důležitá omezení v území

- elektrická stanice
- elektrické vedení vysokého napětí
- ochranné pásmo elektrizační soustavy
- komunikační vedení včetně ochranného pásmá
- vodovod včetně ochranného pásmá
- kanalizace včetně ochranného pásmá
- ochranné pásmo čistírny odpadních vod
- silnice
- ochranné pásmo silnic
- železniční dráha
- ochranné pásmo železniční dráhy
- ostatní komunikace
- ochranné pásmo leteckého koridoru ČR-MO
- šikmá překážková rovina vzletového a přiblížovacího prostoru letiště Soběslav
- nemovitá kulturní památka
- památný strom
- ochranné pásmo hřbitova
- přírodní památka
- vodní tok
- vodní plocha
- evropsky významná lokalita
- vzdálenost 50 m od okraje lesa
- záplavové území
- aktivní zóna záplavového území
- územní s archeologickými nálezy II. kategorie
- územní s archeologickými nálezy III. kategorie - zbytek řešeného území
- zranitelná oblast - celé řešené území

Legenda

— hranice katastrálních území


○ správní území obce

□ zastavěné území k 15. 6. 2021

○ zastavitelné plochy

○ plochy přestavby

plochy stabilizované

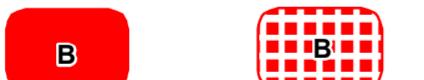

plochy změn



plochy bydlení



plochy veřejných prostranství



plochy rekreace - individuální



plochy zeleně - soukromá a vyhrazená



plochy technické infrastruktury

ÚSES

BC1 biocentrum - stav

BK1 biokoridor - stav

BC1 biocentrum - návrh

BK1 biokoridor - návrh

IP 1 interakční prvek - stav

IP 13 interakční prvek - návrh

L (BC) lokální (biocentrum)

R (BK) regionální (biokoridor)

koordinační výkres odůvodnění změny č. 3 územního plánu Roudná

Vlastimil Smítka

Vlastibor 21, 392 01 Soběslav

datum vytvoření: srpen 2022

výpracoval:

Vlastimil Smítka

odpovědný projektant:

Vlastimil Smítka

číslo paré:

razitko projektant

