



koordinační výkres odůvodnění územního plánu Roudná

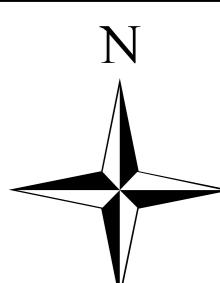

plochy stabilizované	plochy změn
B	B
SO	SO
Bb	Bb
OV	OV
OVs	OVs
OVh	OVh
REI	REI-1
REh	REh
REP	REP
VP	VP-1
Zsv	Zsv-1

Dls	plochy dopravní infrastruktury - silniční
Dlž	plochy dopravní infrastruktury - železniční
Tl	plochy technické infrastruktury
VS	plochy výroby a skladování
VSz	plochy výroby a skladování - zemědělská výroba
VV	plochy vodní a vodohospodářské
ZE	plochy zemědělské
LE	plochy lesní
Př	plochy přírodní
SNÚ	plochy smíšené nezastavěného území
SLU-1	plochy sluneční elektrárny

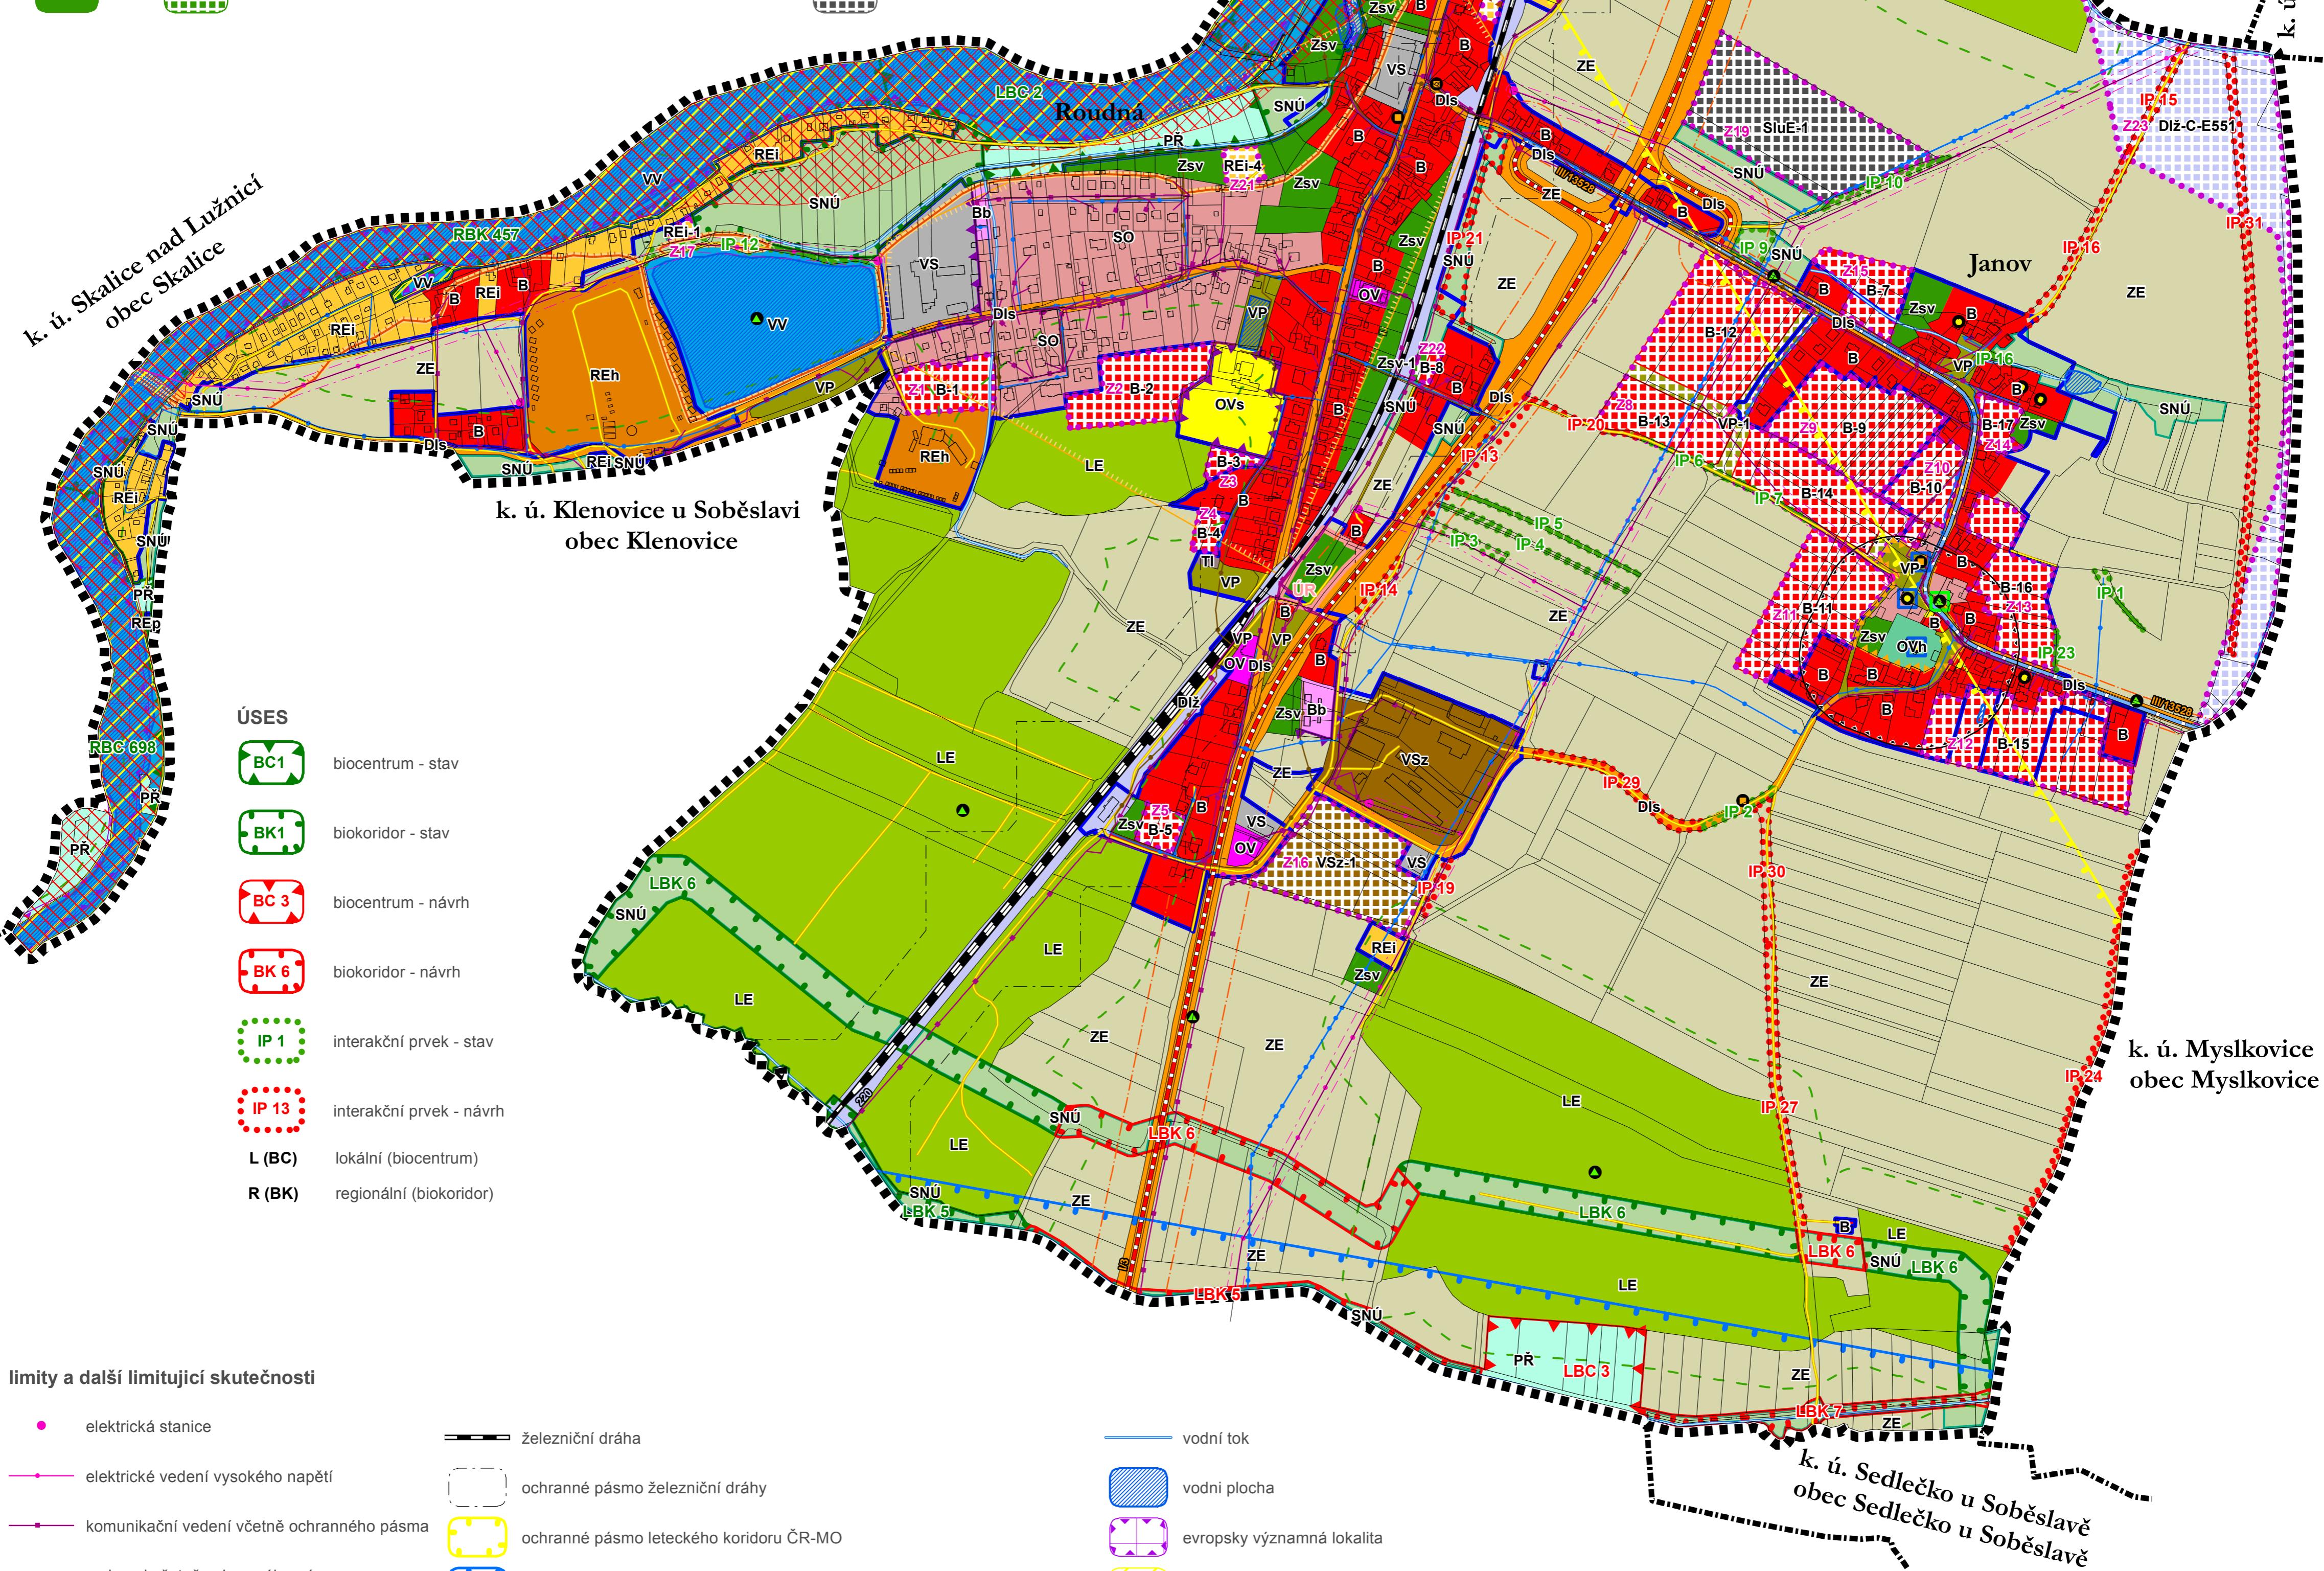

D - koordinační výkres
odůvodnění územního plánu Roudná

UPLAN S.R.O. Vlastiboř 21, 392 01 Soběslav	razitko projektant
datum vyhotovení: červen 2015	
výpracoval:	
Ing. Vlastimil Smrká	
Ing. Vlasta Brücková	
odpovědný projektant:	
Ing. arch. Jaroslav Poláček	
číslo paré:	

0 187,5 375 750 1 125 1 50
měřítko 1:5 000