



# hlavní výkres

## ÚPLNÉ ZNĚNÍ ÚZEMNÍHO PLÁNU Roudná po změně č. 1

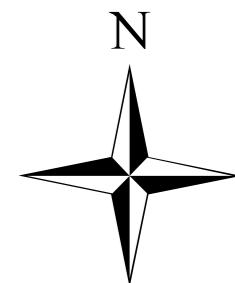

plochy stabilizované	plochy změn
B	B1
SO	
Bb	
OV	
OVs	
OVh	
REI	REI-1
REh	
REP	
VP	VP-1
Zsv	ZSV-1

plochy bydlení	Dls	Dls-1	plochy dopravní infrastruktury - silniční
plochy smíšené obytné	Dlž	Dlž-1	plochy dopravní infrastruktury - železniční
plochy bydlení - v bytových domech	Tl		plochy technické infrastruktury
plochy občanského vybavení	VS	VS-1	plochy výroby a skladování
plochy občanského vybavení - sport	VSz	VSz-1	plochy výroby a skladování - zemědělská výroba
plochy občanského vybavení - hřbitov, kostel	VV		plochy vodní a vodohospodářské
plochy rekreace - individuální	ZE		plochy zemědělské
plochy rekreace - hromadná	LE		plochy lesní
plochy rekreace - pobytová v krajině	Př		plochy přírodní
plochy veřejných prostranství	SNÚ		plochy smíšené nezastavěného území
plochy zeleně - soukromá a vyhrazená			plochy sluneční elektrárny

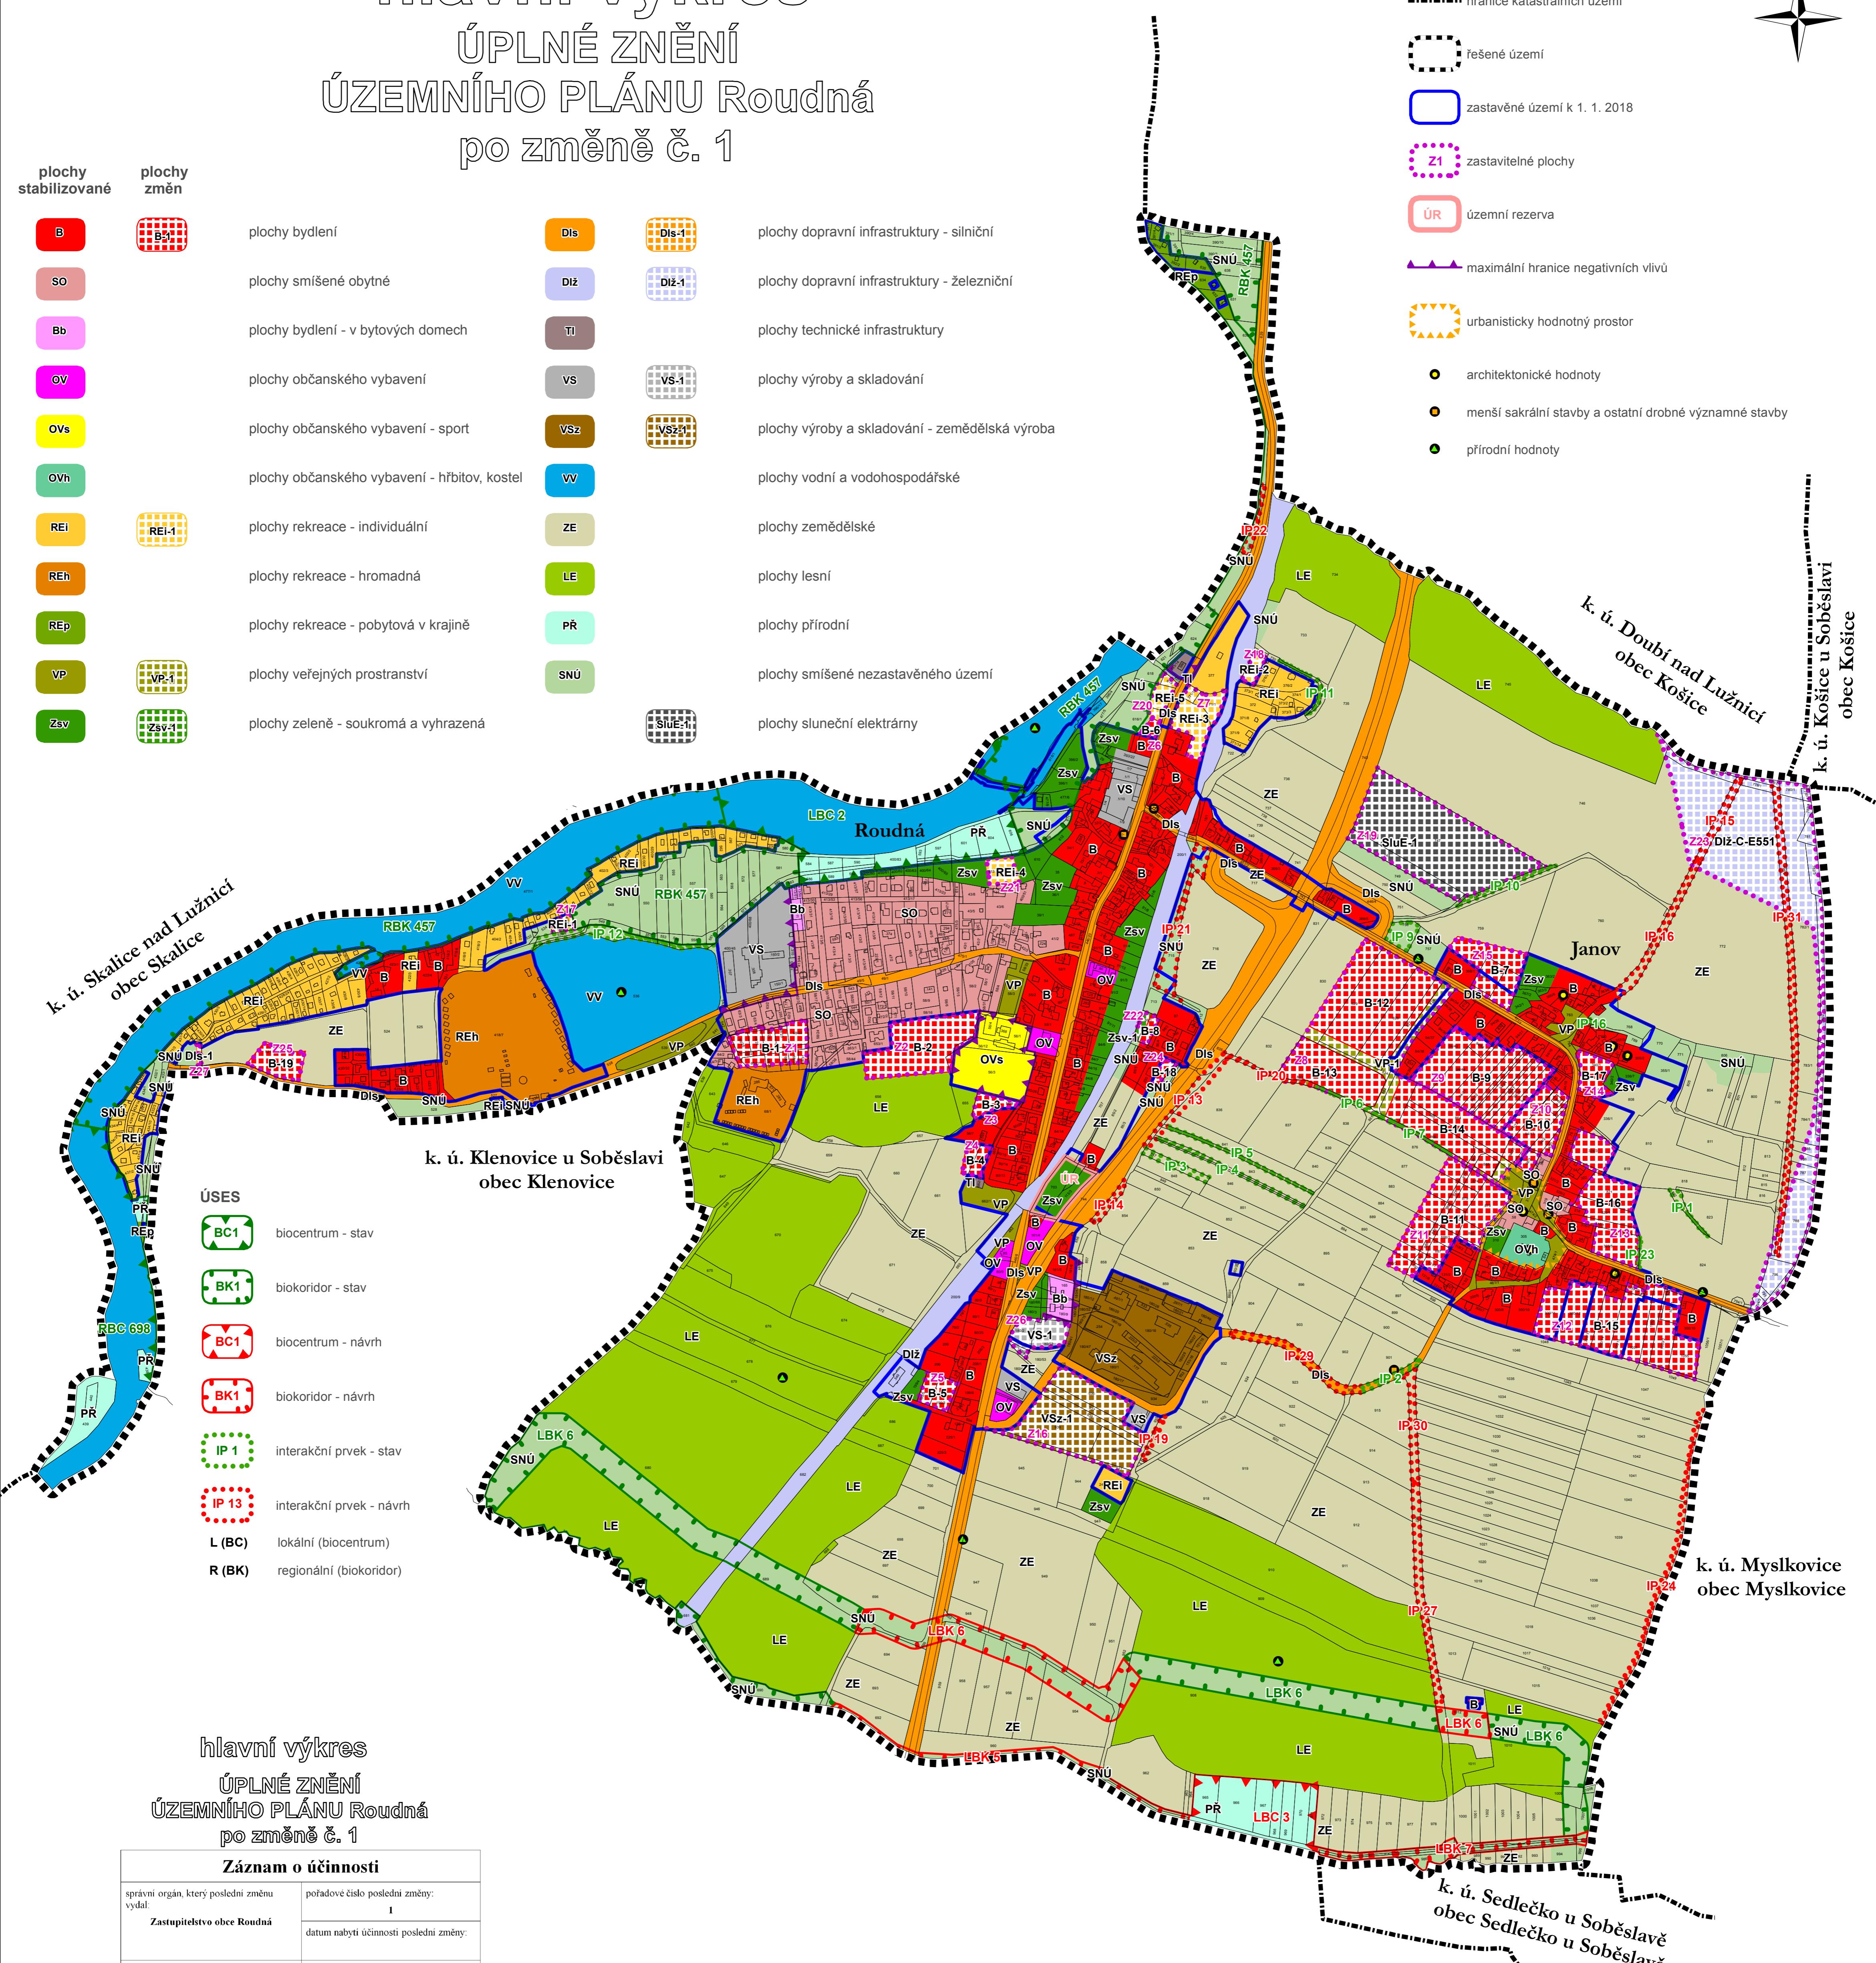

hlavní výkres

## ÚPLNÉ ZNĚNÍ ÚZEMNÍHO PLÁNU Roudná po změně č. 1

### Záznam o účinnosti

správní orgán, který poslední změnu vydal: <b>Zastupitelstvo obce Roudná</b>	pořadové číslo poslední změny: <b>1</b>
	datum nabycí účinnosti poslední změny:
oprávněná úřední osoba pořizovatele: jméno a příjmení: Ing. Vlastimil Smitka funkce: oprávněná úřední osoba pořizovatele podpis:	otisk úředního razítka pořizovatele
jméno a příjmení: Eva Kropáčková funkce: starostka obce Roudná podpis:	

měřítko 1:5 000