


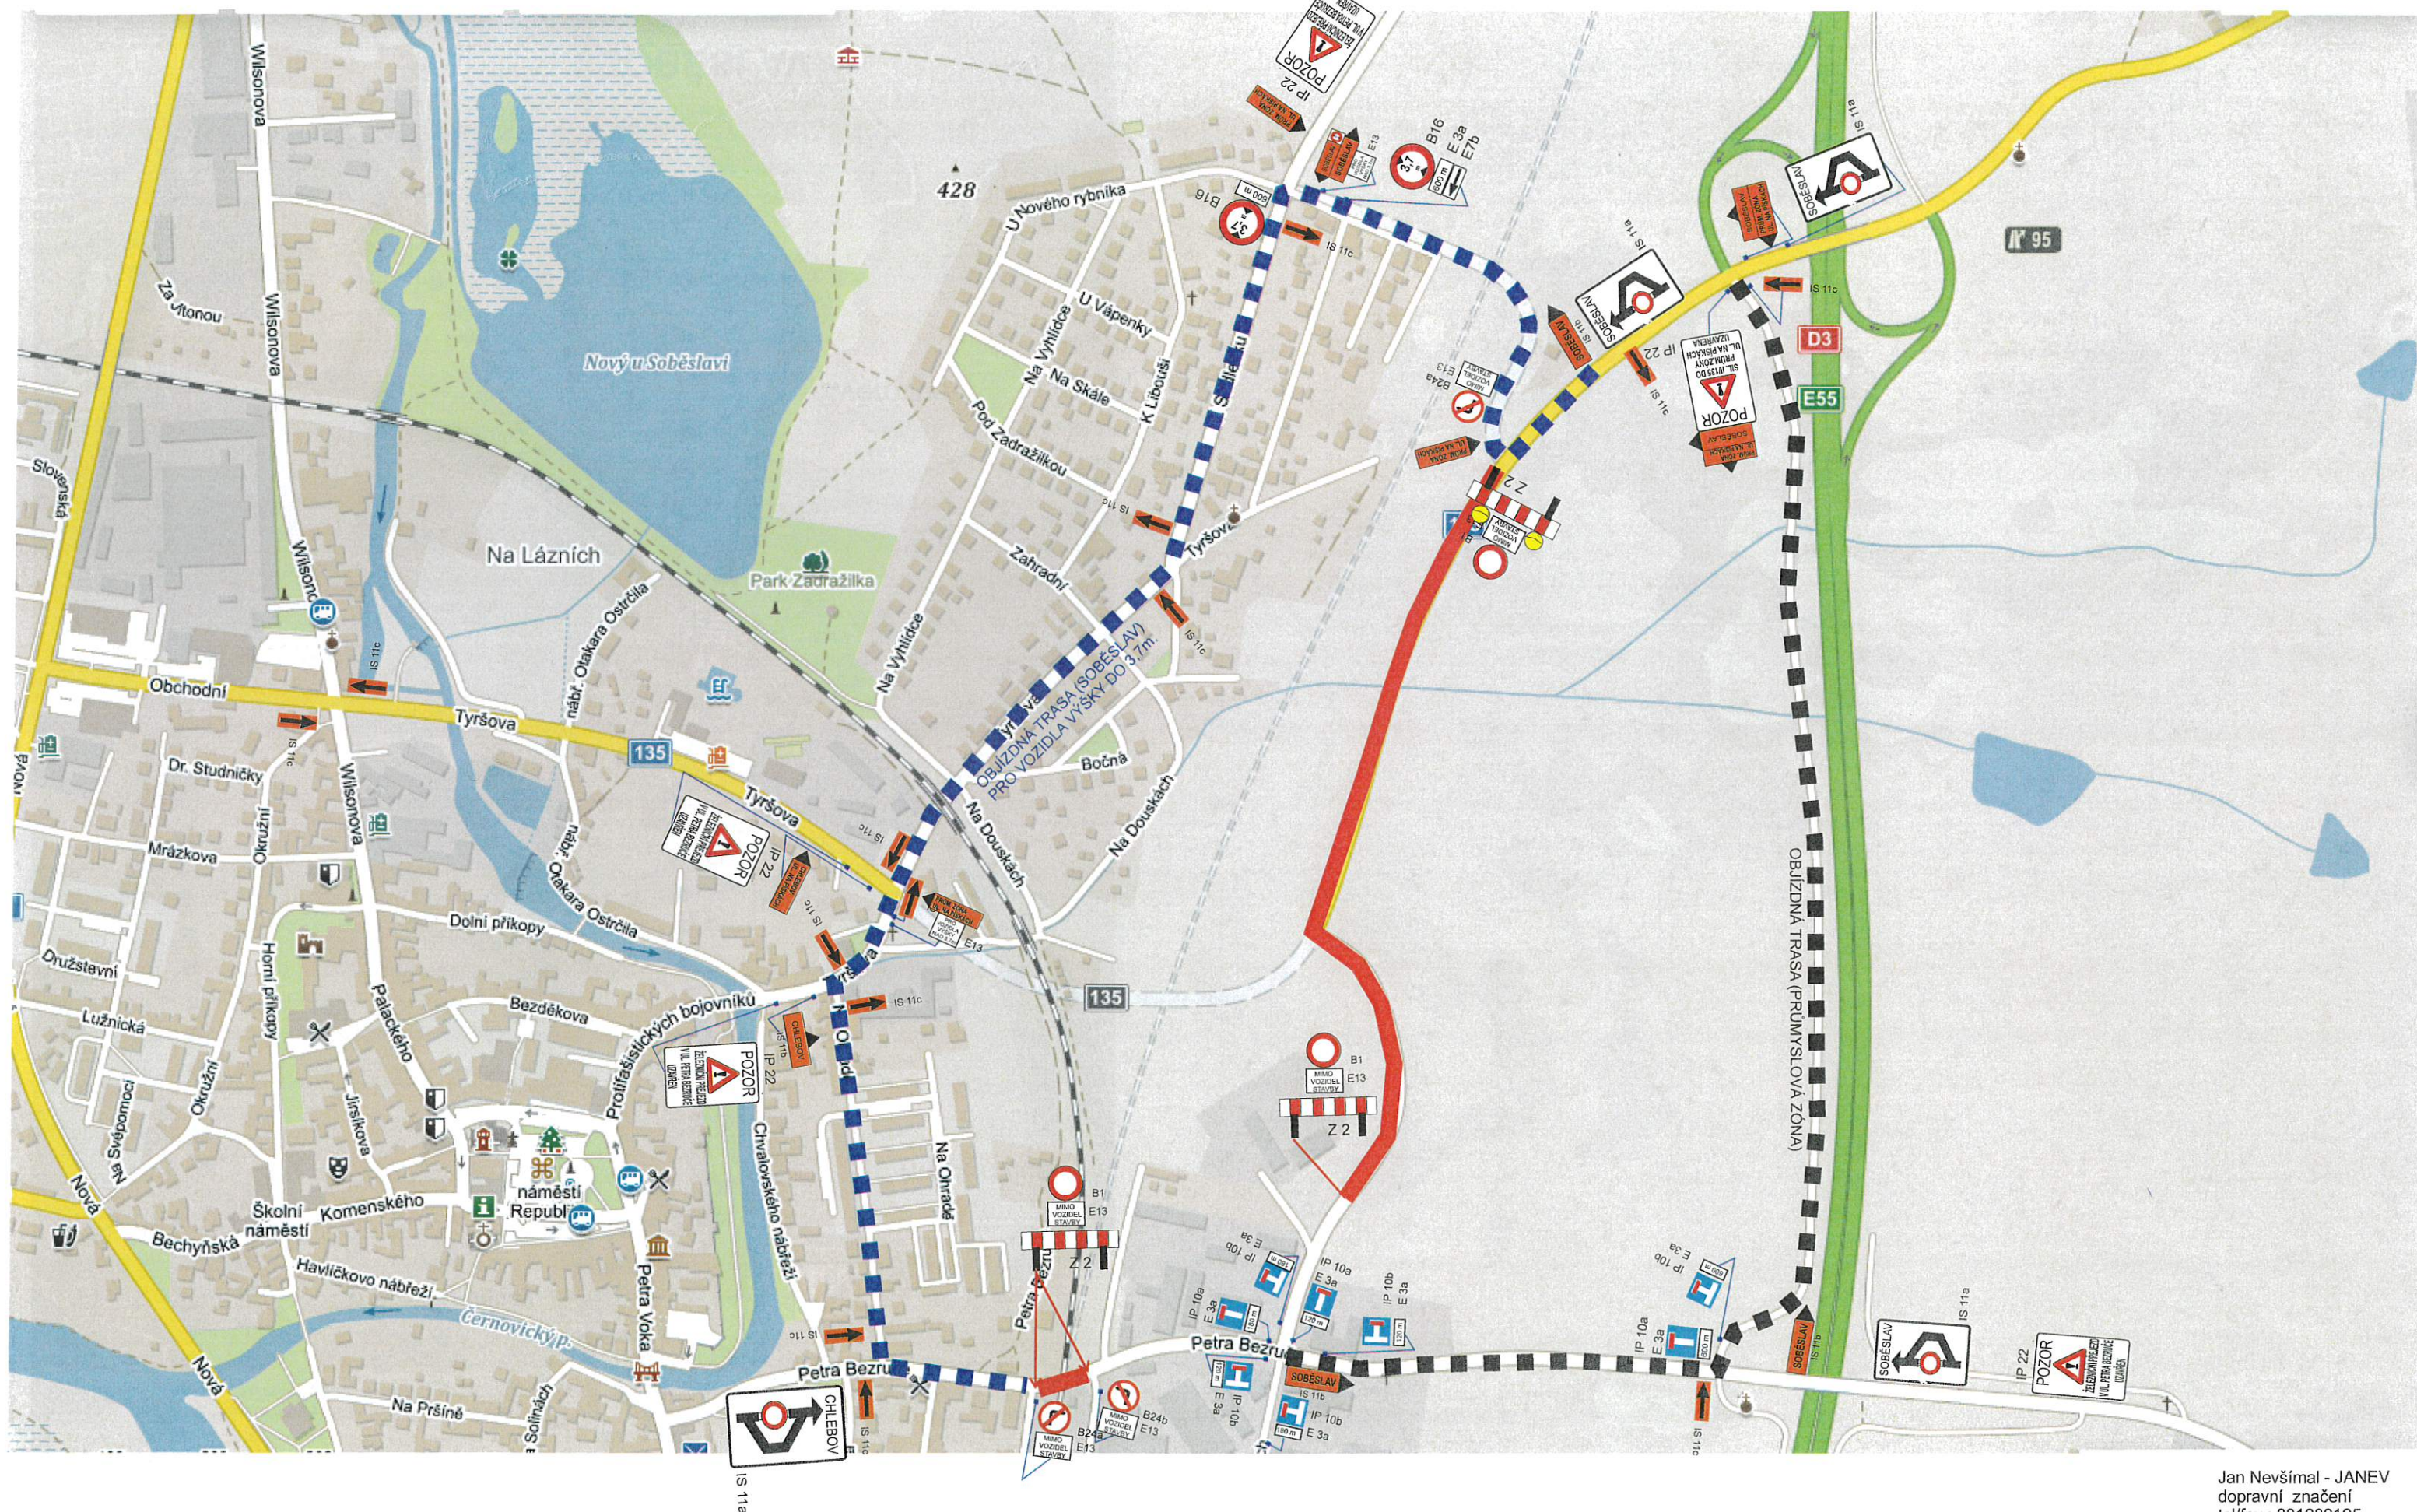

SITUACE DIO - SCHÉMA

Modernizace žel. Trati Soběslav - Doubí (úplná uzavírka sil. II/135, současně s uzavírkou žel. přejezdu na sil. II/13521 v Soběslavi) - objízdná trasa pro vozidla nad 3,7m výšky.

